


DETALHAMENTO ARMÁRIOS INOX-
CONSULTÓRIO ODONTOLÓGICO

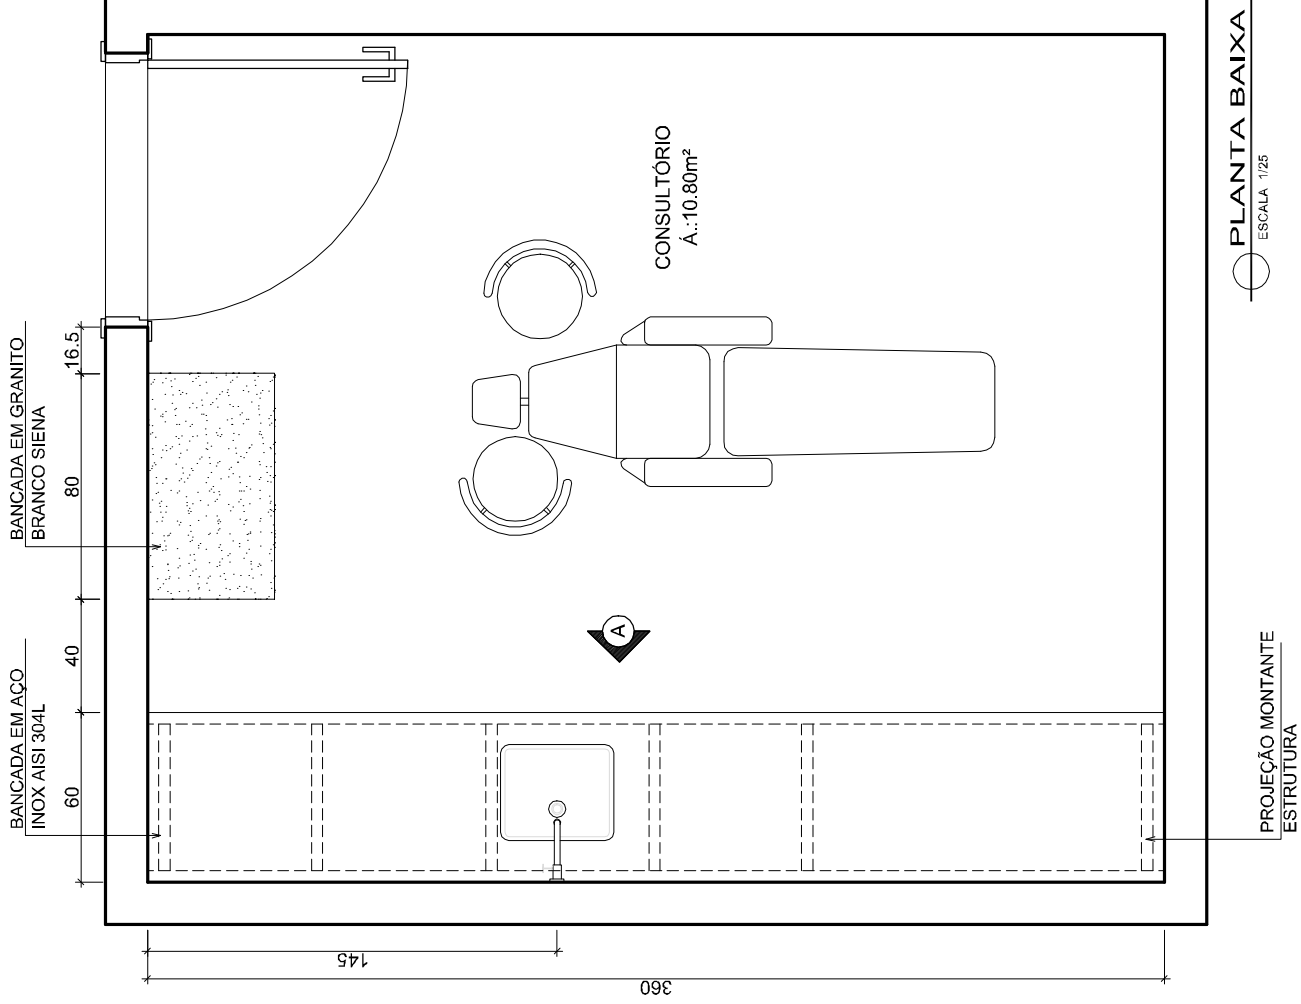

NOTA: COTAS EM CENTÍMETROS.



SESC - SERVIÇO SOCIAL DO COMÉRCIO
ADMINISTRAÇÃO REGIONAL DO ESTADO DO ESPÍRITO SANTO
Galeria São Luiz

DETALHAMENTO DE ARQUITETURA


TÍTULO:
PLANTA BAIXA

DATA:
JANEIRO/2017

ESCALA:
1/25

PRANCHA:
01 / 06

DETALHAMENTO ARMÁRIOS INOX-
EXPURGO/ESTERILIZAÇÃO

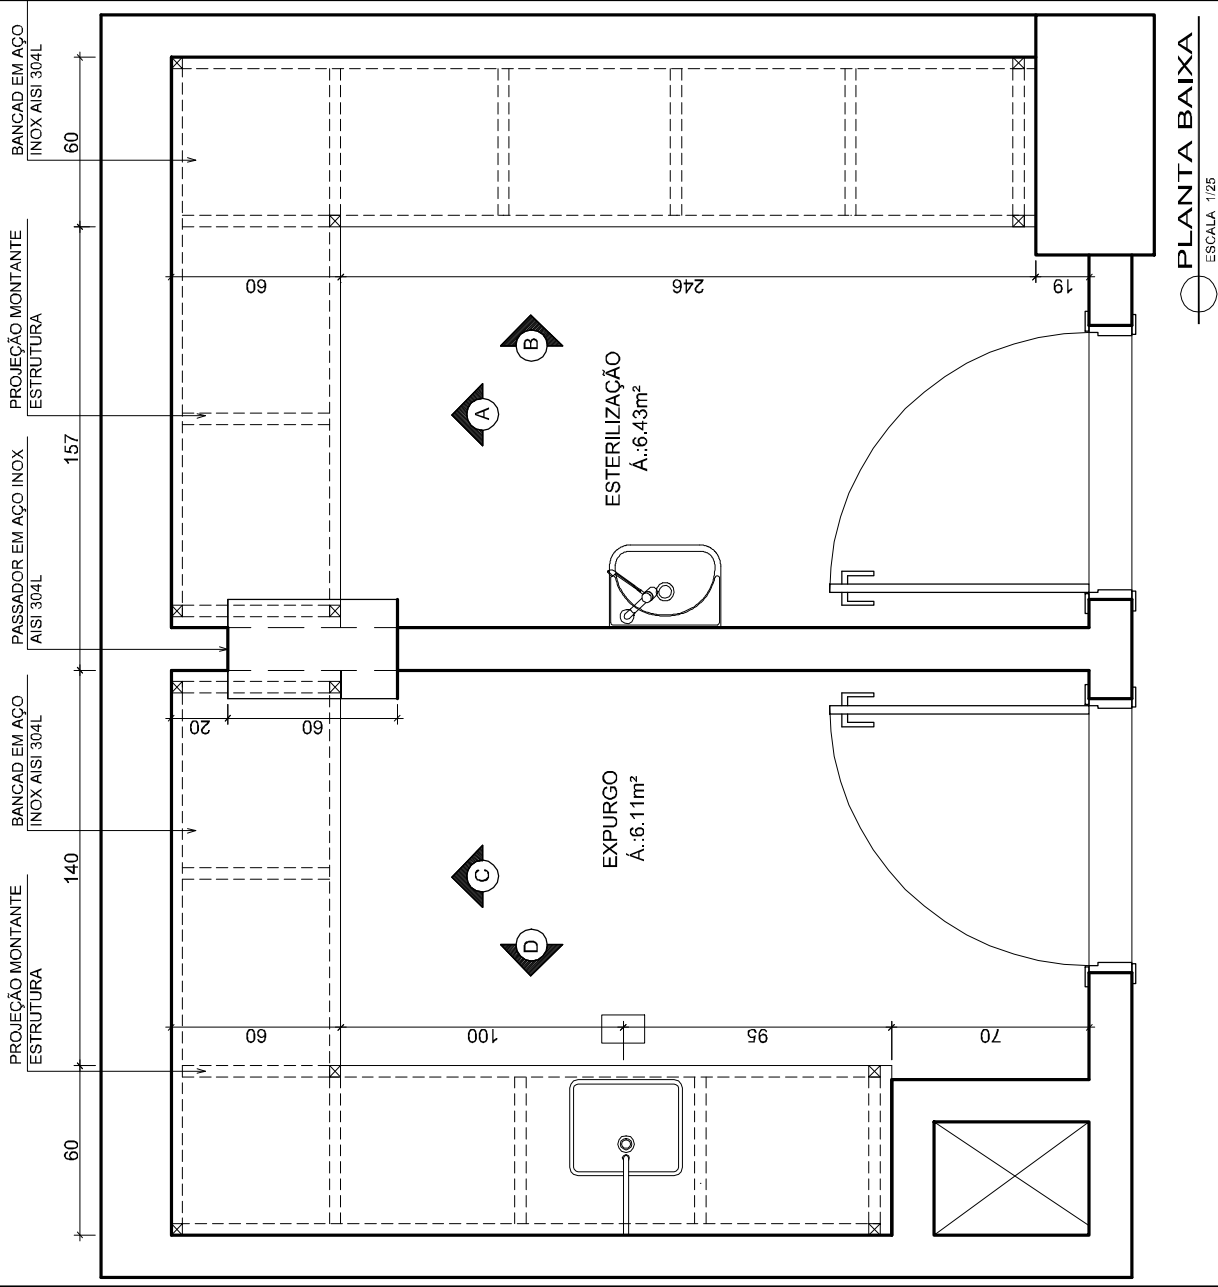

NOTA: COTAS EM CENTÍMETROS.



SESC - SERVIÇO SOCIAL DO COMÉRCIO
ADMINISTRAÇÃO REGIONAL DO ESTADO DO ESPÍRITO SANTO
Galeria São Luiz

DETALHAMENTO DE ARQUITETURA



TÍTULO:
PLANTA BAIXA

DATA:
JANEIRO/2017

ESCALA:
1/25

PRANCHA:
03/06

DETALHAMENTO ARMÁRIOS INOX-
EXPURGO/ESTERILIZAÇÃO

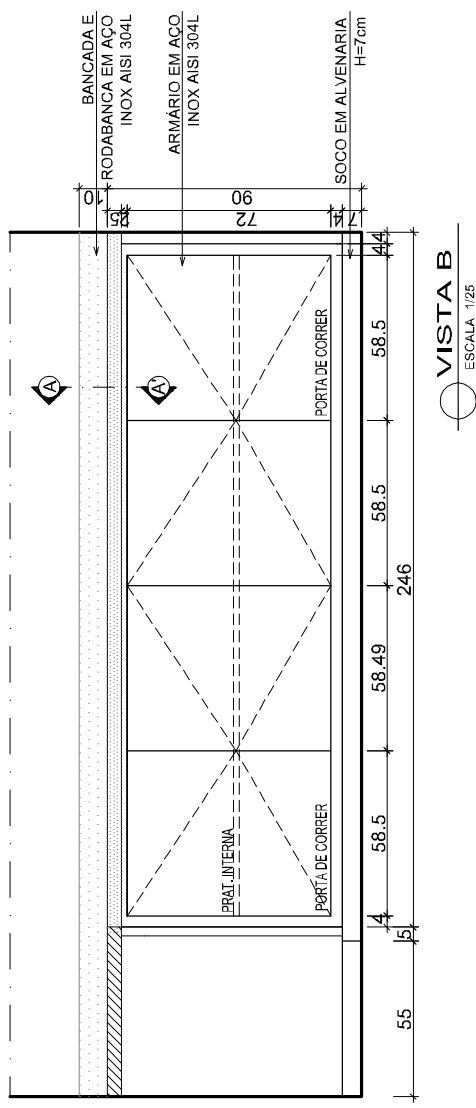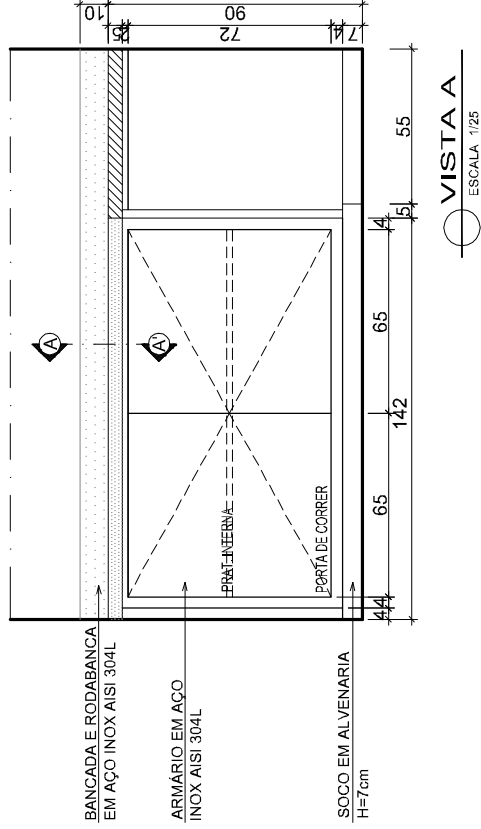

NOTA: COTAS EM CENTÍMETROS.



SESC - SERVIÇO SOCIAL DO COMÉRCIO
ADMINISTRAÇÃO REGIONAL DO ESTADO DO ESPÍRITO SANTO
Galeria São Luiz

DETALHAMENTO DE ARQUITETURA

TÍTULO:

VISTA A/ VISTA B

DATA:

JANEIRO/2017




ESCALA:

1/25

PRANCHA:

04 / 06

DETALHAMENTO ARMÁRIOS INOX-
EXPURGO/ESTERILIZAÇÃO

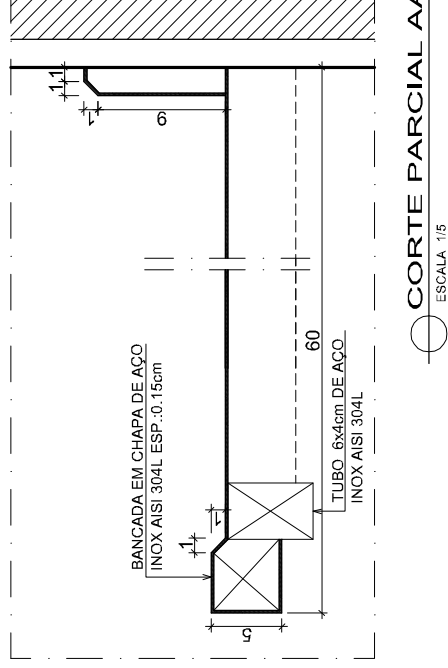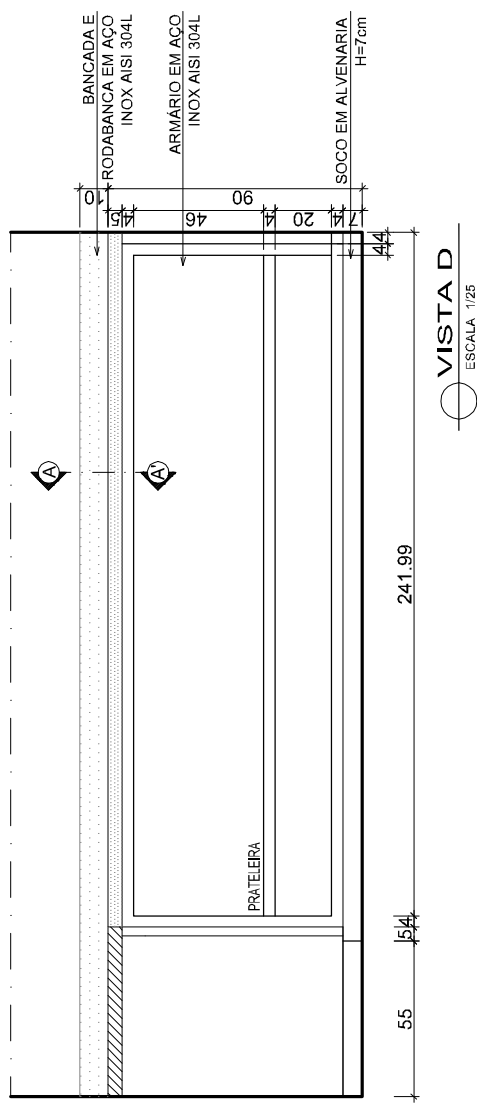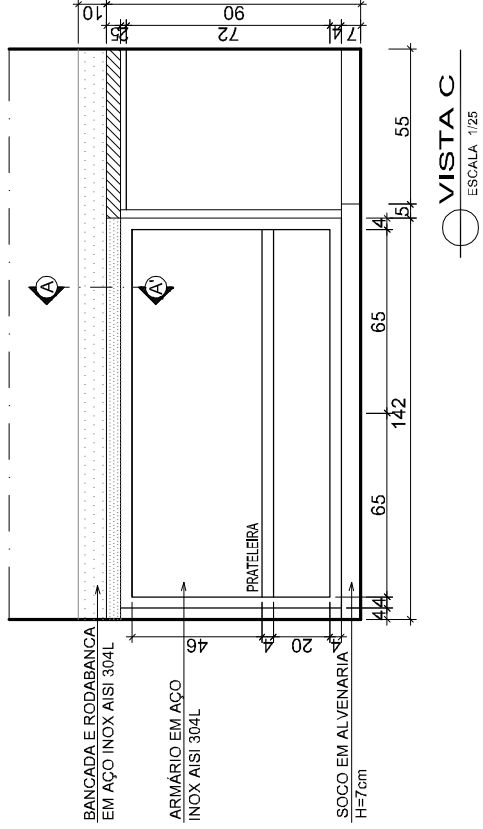

NOTA: COTAS EM CENTÍMETROS.



SESC - SERVIÇO SOCIAL DO COMÉRCIO
ADMINISTRAÇÃO REGIONAL DO ESTADO DO ESPÍRITO SANTO
Galeria São Luiz

DETALHAMENTO DE ARQUITETURA




TÍTULO:
VISTA C/VISTA D
CORTE PARCIAL AA'

DATA:
JANEIRO/2017

ESCALA:
1/25

PRANCHA:
05/06

DETALHAMENTO ARMÁRIOS INOX-
EXPURGO/ESTERILIZAÇÃO

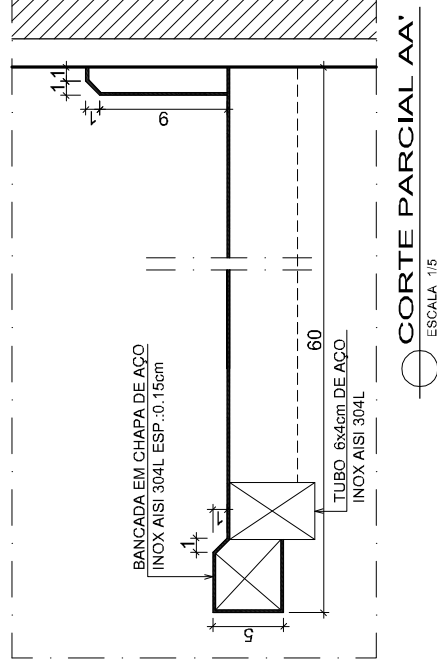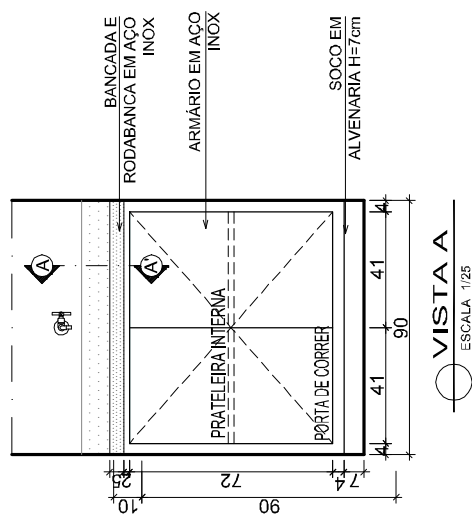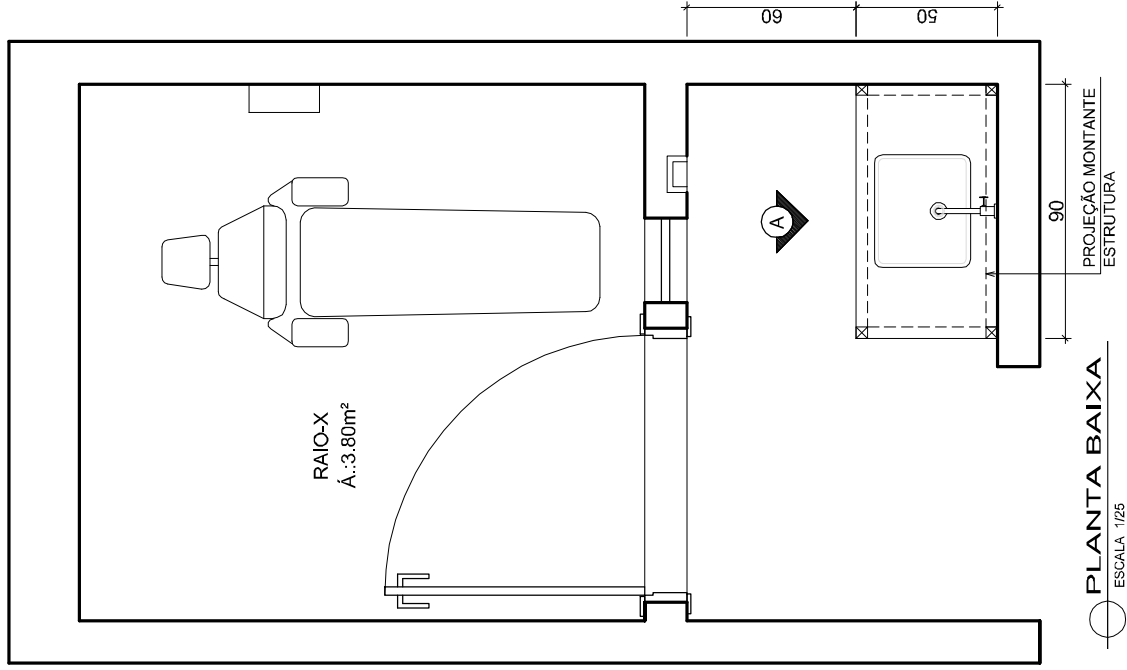

NOTA: COTAS EM CENTÍMETROS.



SESC - SERVIÇO SOCIAL DO COMÉRCIO
ADMINISTRAÇÃO REGIONAL DO ESTADO DO ESPÍRITO SANTO
Galeria São Luiz

DETALHAMENTO DE ARQUITETURA

TÍTULO:
PLANTA BAIXA/ VISTA A/
CORTE PARCIAL AA'

DATA:
JANEIRO/2017

ESCALA:
1/25

PRANCHA:
06

06