

PLANTA BAIXA
TRECHOS
ESCALA 1/100

LEGENDA:

TRECHO 01

TRECHO 02

TRECHO 03

TRECHO 04


OBS.:

- COTAS EM CENTÍMETROS;
- PAREDES NÃO COTADAS DE 15cm;
- TODOS OS AMBIENTES SERÃO PROVIDOS DE VENTILAÇÃO/ EXAUSTÃO MECÂNICA E ILUMINAÇÃO ARTIFICIAL.

NOTA: COTAS EM CENTÍMETROS.

Sesc SESC - SERVIÇO SOCIAL DO COMÉRCIO
ADMINISTRAÇÃO REGIONAL DO ESTADO DO ESPÍRITO SANTO
Galeria São Luís

PROJETO DE LOCAÇÃO VIDROS

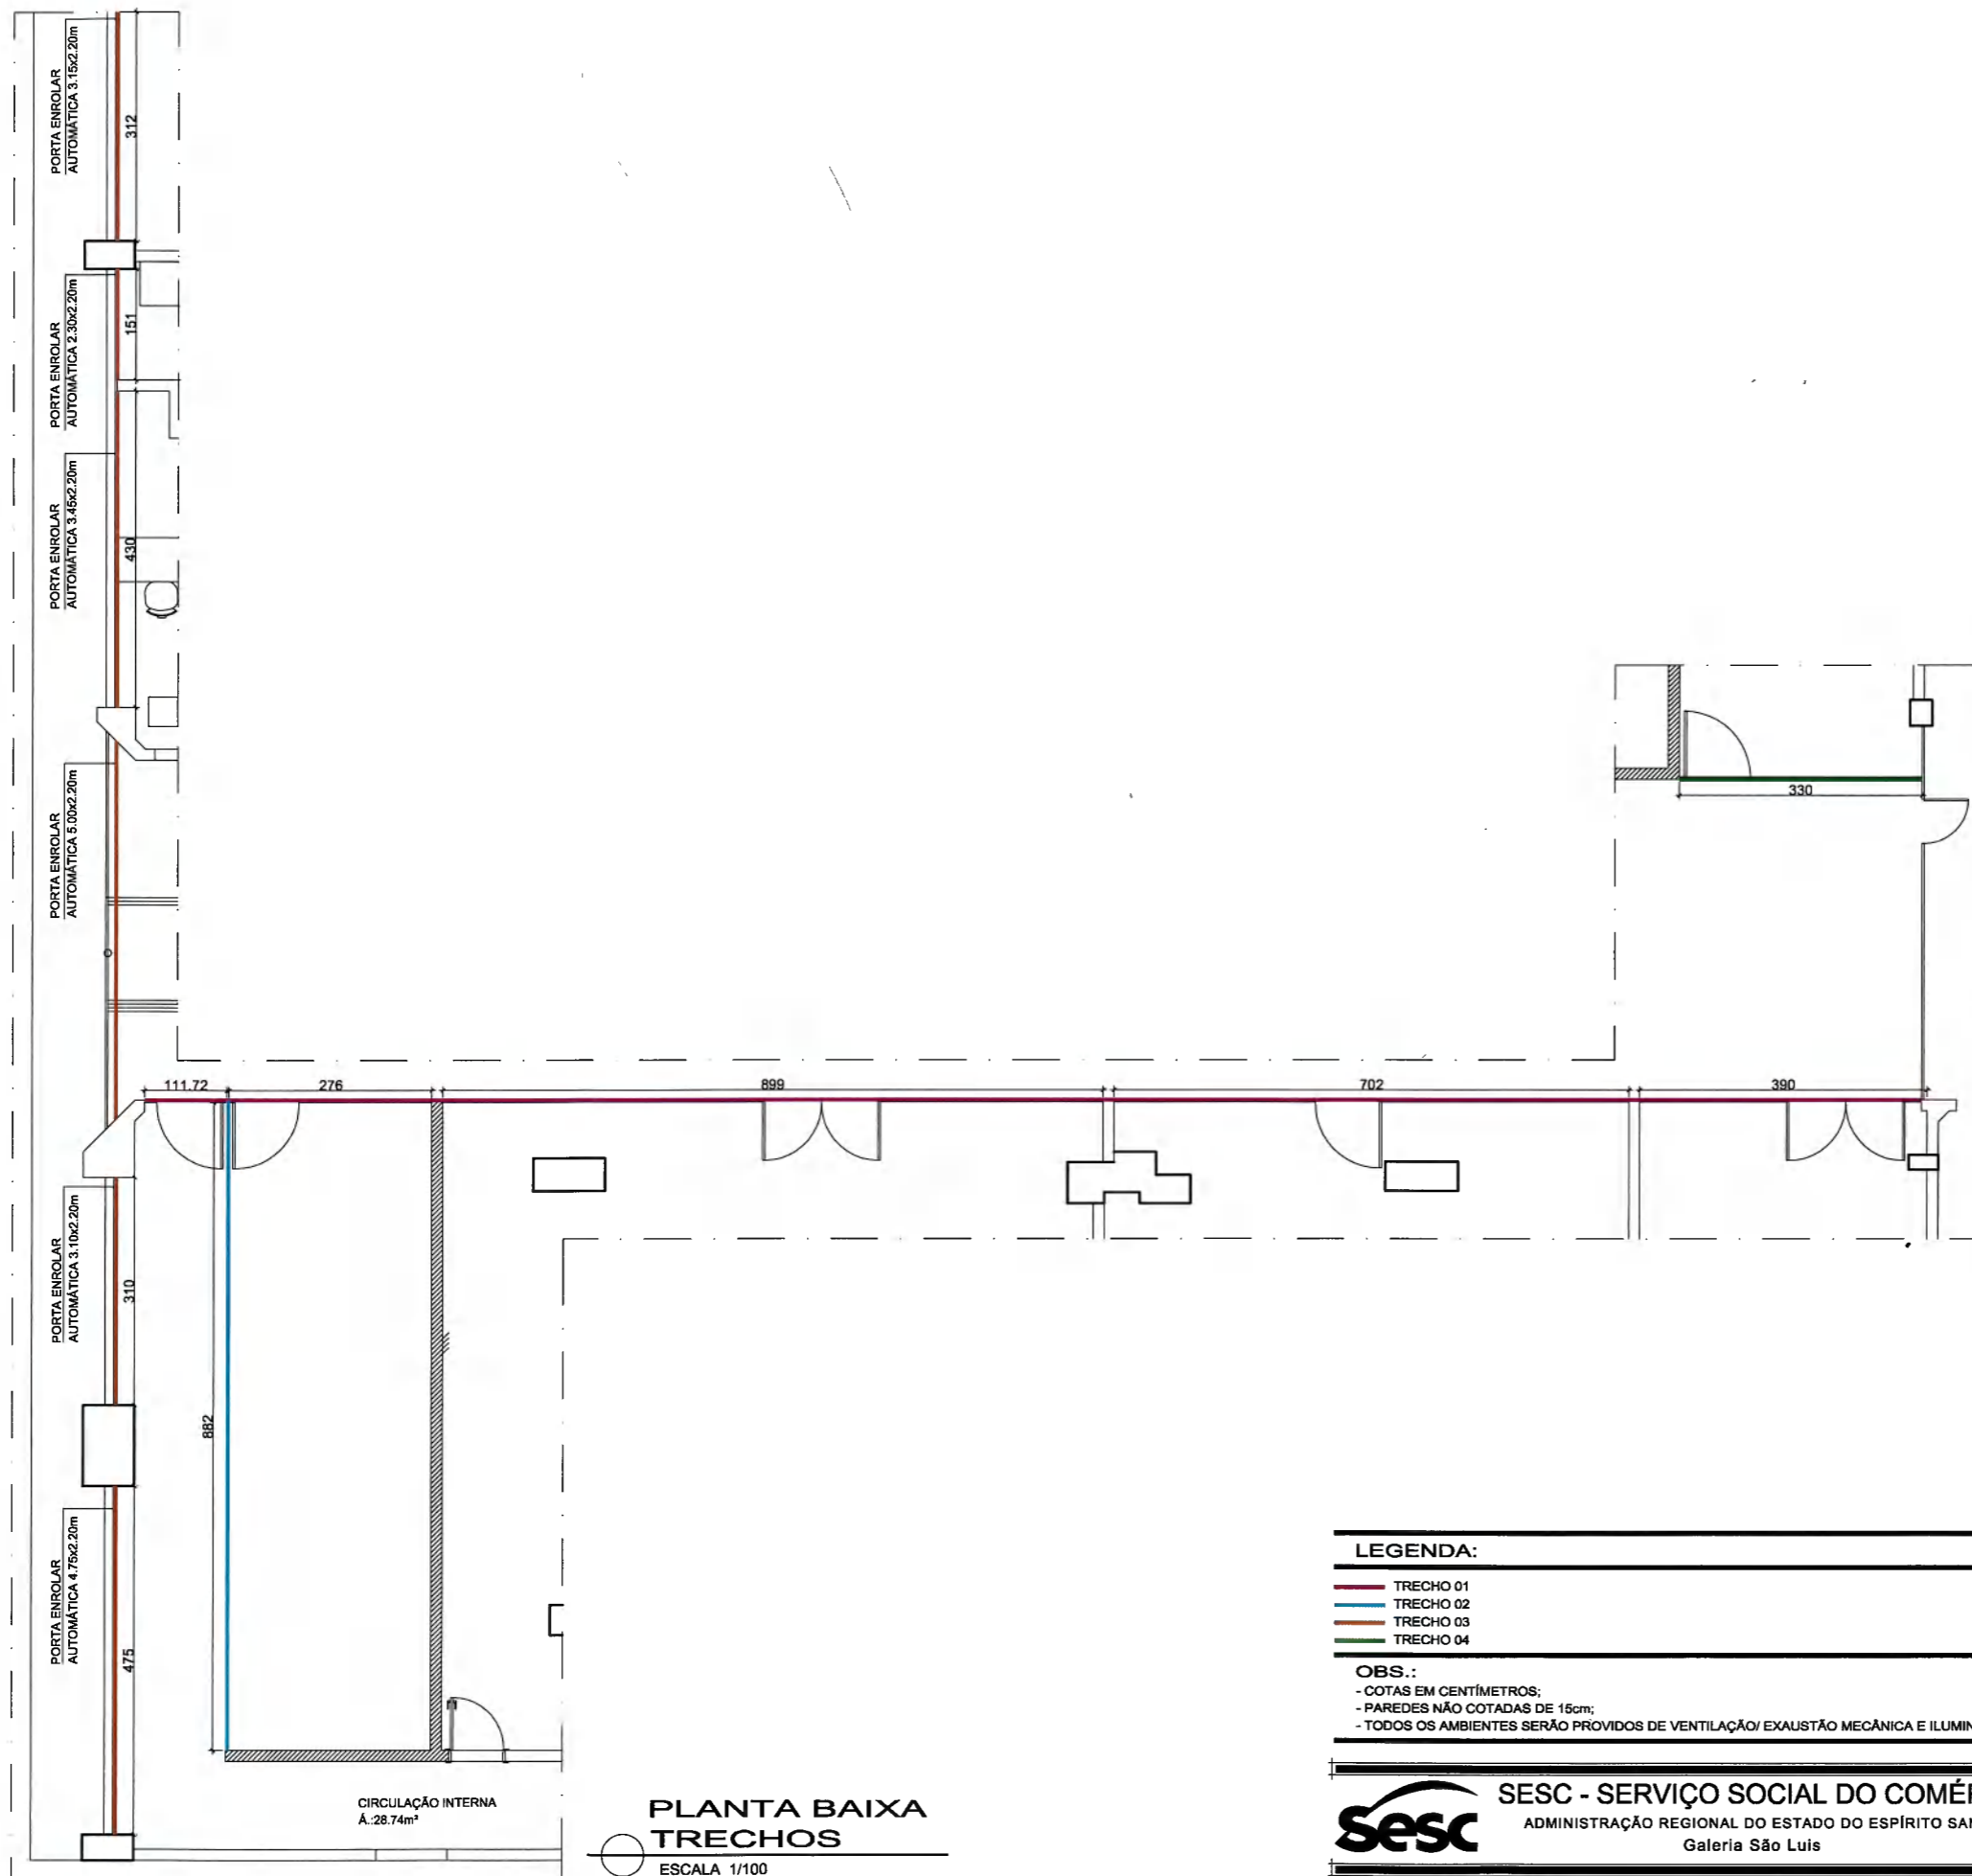

Sesc SESC - SERVIÇO SOCIAL DO COMÉRCIO
ADMINISTRAÇÃO REGIONAL DO ESTADO DO ESPÍRITO SANTO
Galeria São Luís

**PROJETO DE LOCAÇÃO
VIDROS**

TÍTULO: VIDROS DATA: DEZEMBRO/2017 ESCALA: 1/100 PRANCHA: 01/02