



PLANTA BAIXA TÉRREO/RESTAURANTE – BLOCO CENTRAL / HOTEL

ESCALA: 1/75

PLANTA BAIXA/VISTA BUFFET
ESC: 1/20

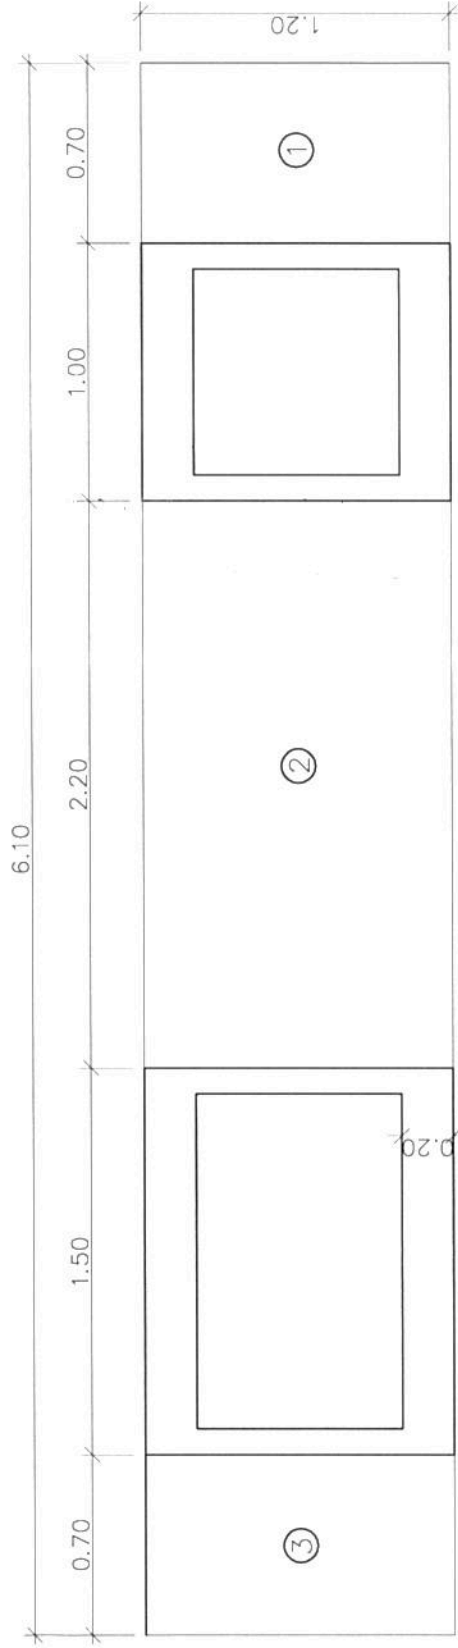

PLANTA BAIXA
ESC: 1/20

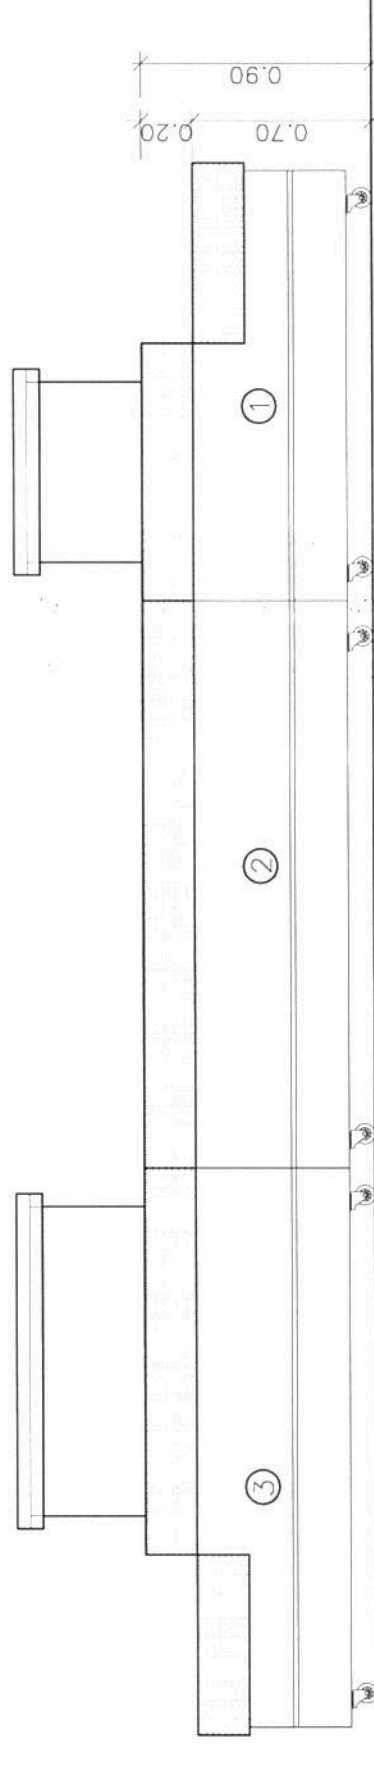

VISTA
ESC: 1/20

NOTA: COTAS EM CENTÍMETROS.

sesc SESC - SERVIÇO SOCIAL DO COMÉRCIO
ADMINISTRAÇÃO REGIONAL DO ESTADO DO ESPÍRITO SANTO
CENTRO DE TURISMO DE DOMINGOS MARTINS


PRANCHA 01/02

TÍTULO:
PLANTA BAIXA/VISTA
BUFFET


ESCALA:
1/20

DATA:
MAIO/ 2018


PLANTA BAIXA/VISTA BUFFET
ESC: 1/20

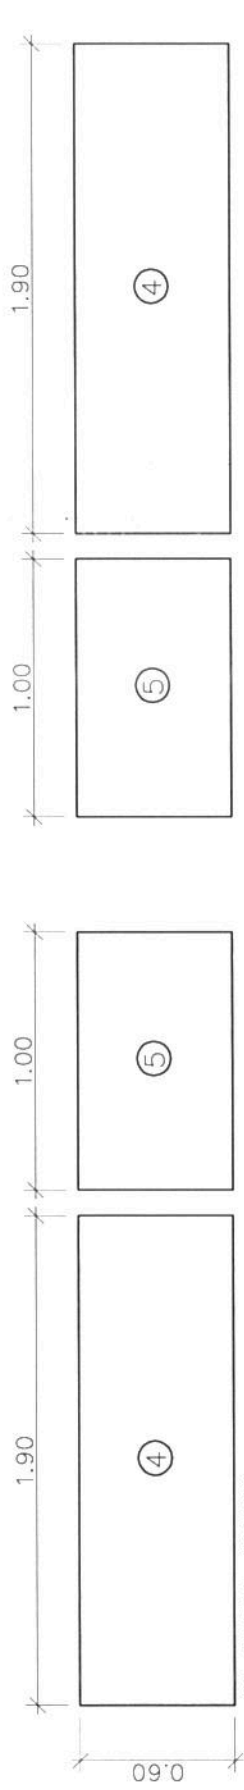

PLANTA BAIXA
ESC: 1/20

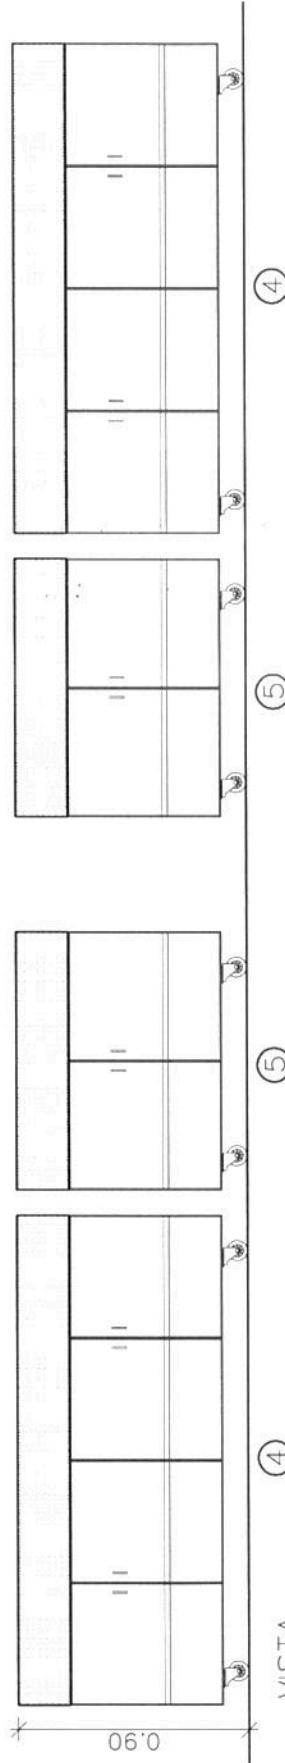

VISTA
ESC: 1/20

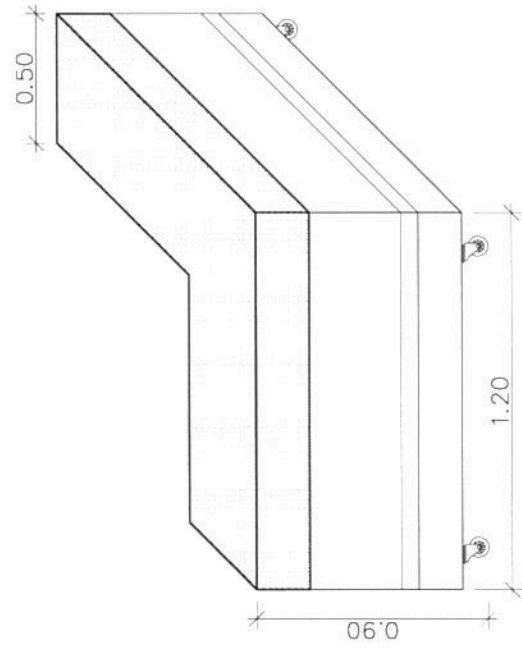

PERSPECTIVA
SEM ESCALA

NOTA: COTAS EM CENTÍMETROS.

SESC - SERVIÇO SOCIAL DO COMÉRCIO
ADMINISTRAÇÃO REGIONAL DO ESTADO DO ESPÍRITO SANTO
CENTRO DE TURISMO DE DOMINGOS MARTINS

BUFFET RESTAURANTE

sesc
TÍTULO:
PLANTA BAIXA/VISTA
BUFFET

ESCALA:
1/20

DATA:
MAIO/2018

FRANCHA:
02/02