


PLANTA BAIXA
ESCALA: 1/20


PORTAS E GAVETAS COM
FECHAMENTO FECHO TOQUE

GAVETAS PARA PASTA
SUSPENSAS COM
CORREDIÇA TELESCOPICA

MÓVEL EM MDF MELAMINADO NA COR
LOURO FREIJÓ, MARCA DE REFERÊNCIA
EUCATEX, DE IGUAL QUALIDADE OU
QUALIDADE SUPERIOR

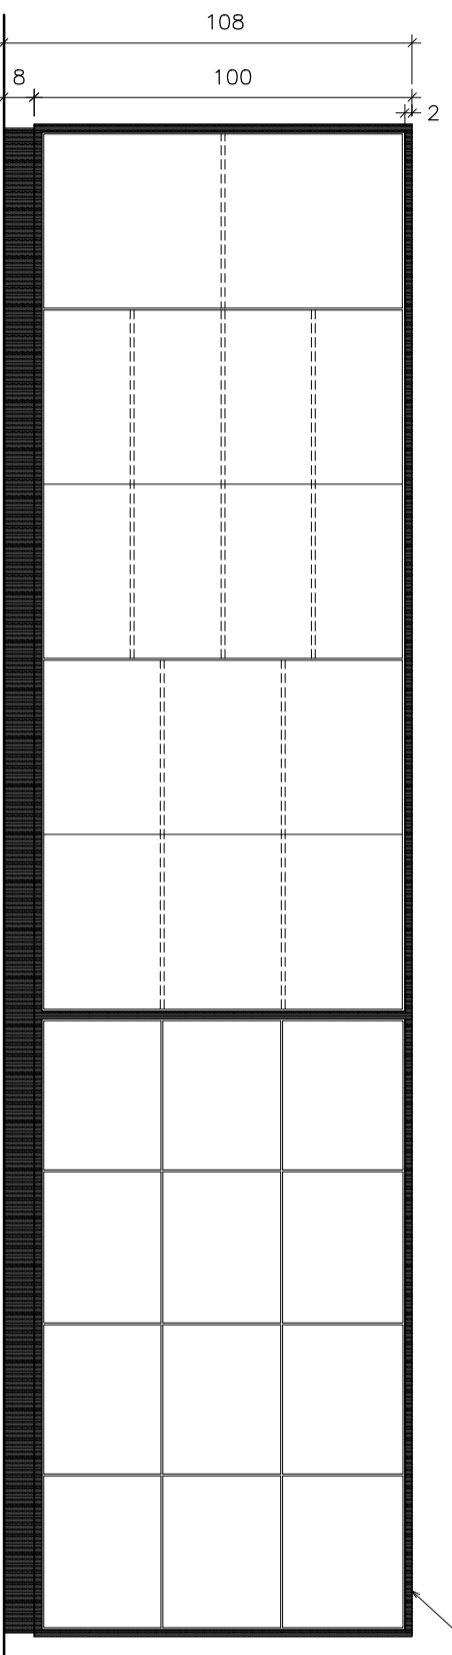

VISTA EXTERNA
ESCALA: 1/20

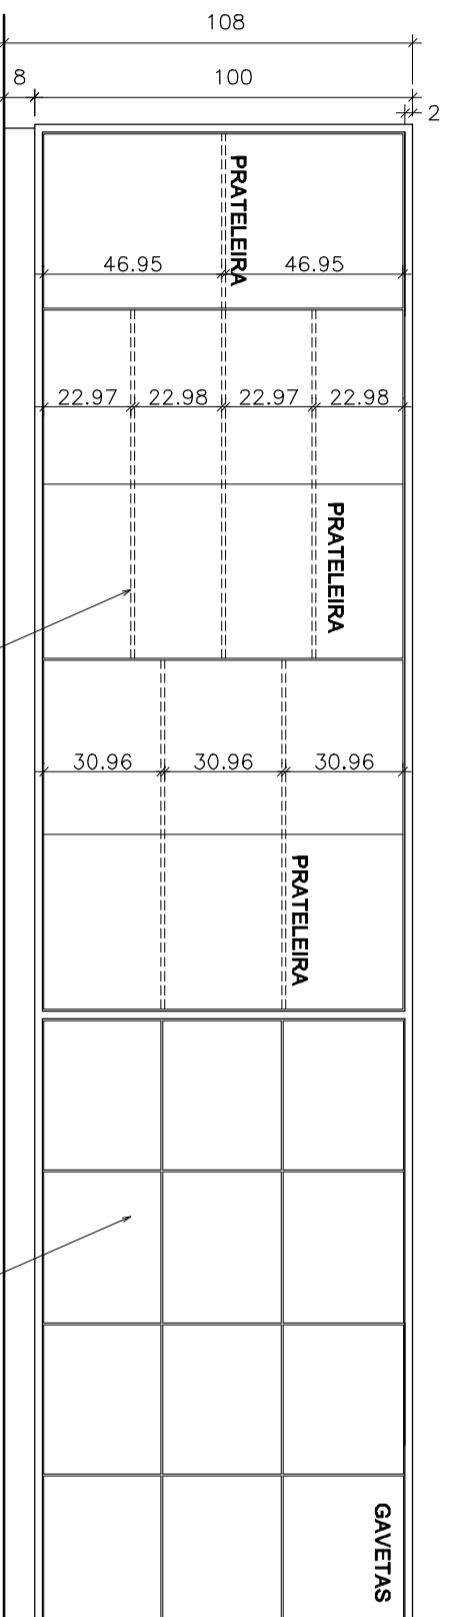

VISTA INTERNA
ESCALA: 1/20

PRATELEIRAS INTERNAS EM MDF
MELAMINADO NA COR BRANCA, MARCA DE
REFERÊNCIA EUCATEX, DE IGUAL
QUALIDADE OU QUALIDADE SUPERIOR

GAVETAS INTERNAS EM MDF MELAMINADO
NA COR BRANCA, MARCA DE REFERÊNCIA
EUCATEX, DE IGUAL QUALIDADE OU
QUALIDADE SUPERIOR

NOTA: COTAS EM CENTÍMETROS.

NOTA: COTAS EM CENTÍMETROS.

SESC
SESC - SERVIÇO SOCIAL DO COMÉRCIO
ADMINISTRAÇÃO REGIONAL DO ESTADO DO ESPÍRITO SANTO
Centro de Turismo de Domingos Martins

**PROJETO DE MARCENARIA
BALCÃO RECEPÇÃO**

TÍTULO:
PLANTA BAIXA/VISTA EXTERNA
VISTA INTERNA

DATA:
JUNHO/2018

ESCALA:
1/20

PRANCHA:
01 / 02