


CORRIMÃO - RAMPA DE ACESSO

PLANTA BAIXA

ESCALA 1/250

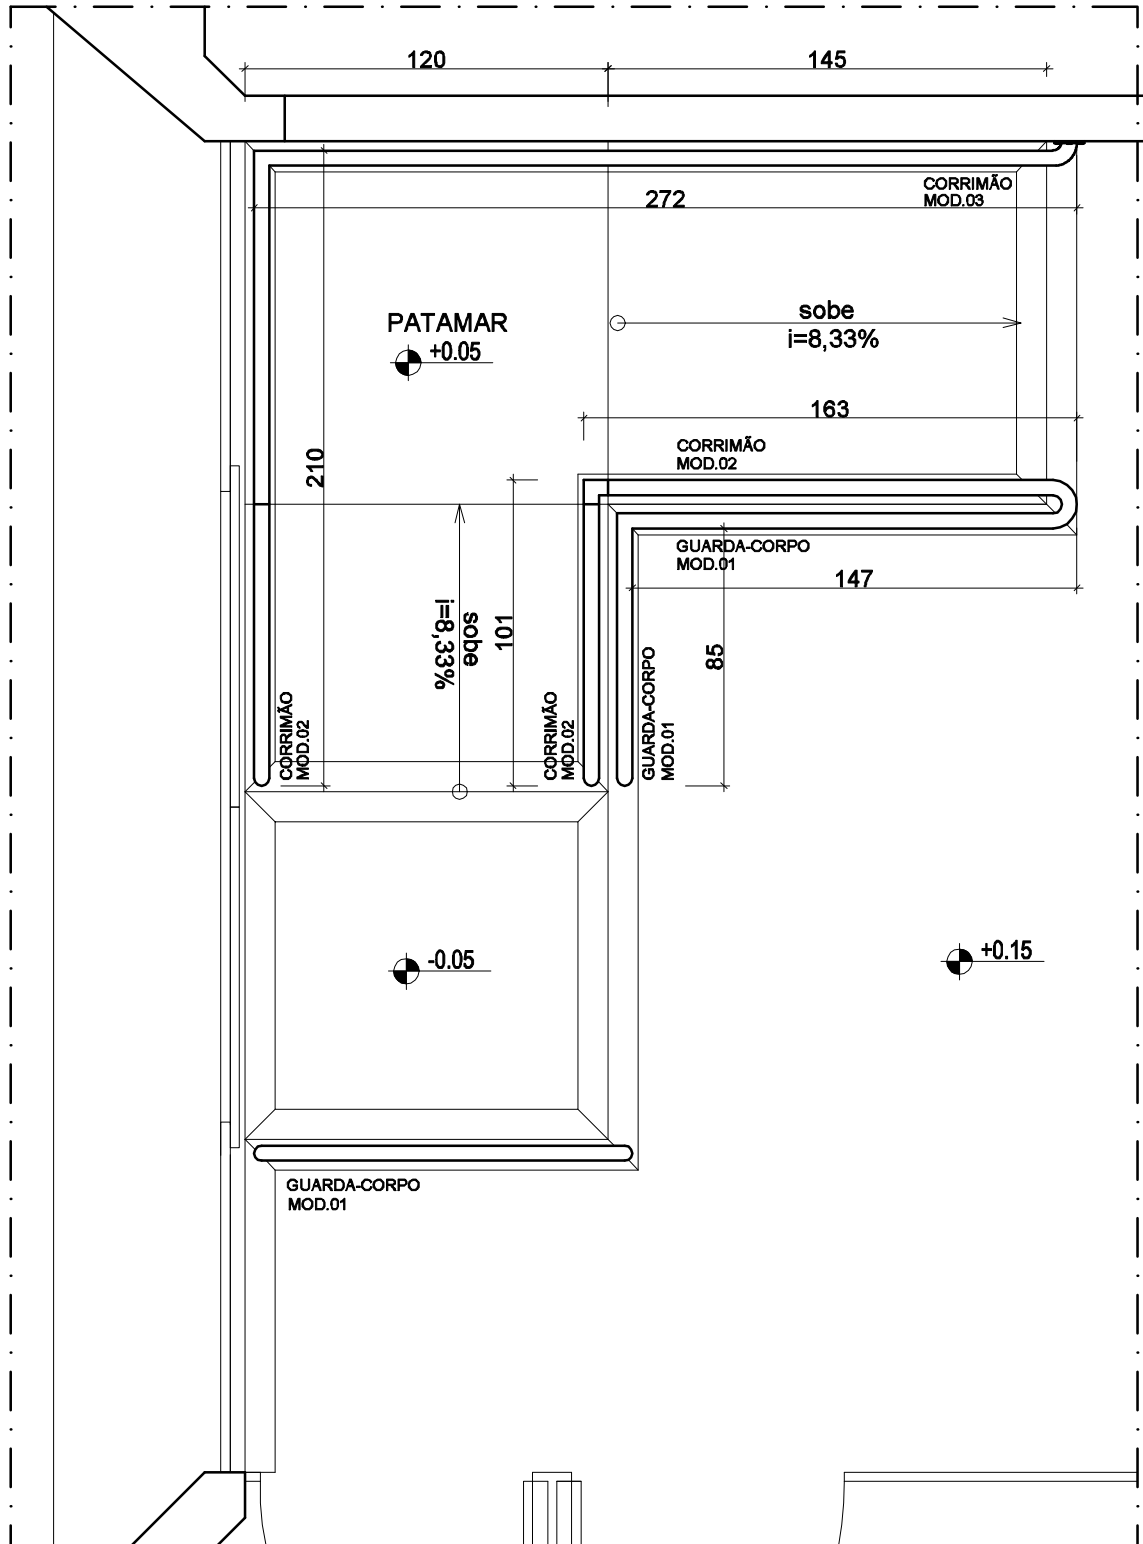

NOTA: COTAS EM CENTÍMETROS.

Sesc SESC - SERVIÇO SOCIAL DO COMÉRCIO
 ADMINISTRAÇÃO REGIONAL DO ESTADO DO ESPÍRITO SANTO
 GALERIA SÃO LUIS

DETALHAMENTO ARQUITETURA
 PROJETO EXECUTIVO

Desenho:

REANI C. ZANOTELLI

Rev: 0

Data: JULHO/2018

Esc:

1/250

Descrição:

CORRIMÃO RAMPA
 ACESSO GALERIA

Prancha:

ARQ. DET. 01/02