



DETALHE 02 - GUARDA-CORPO  
PAV. TÉRREO - DOCA

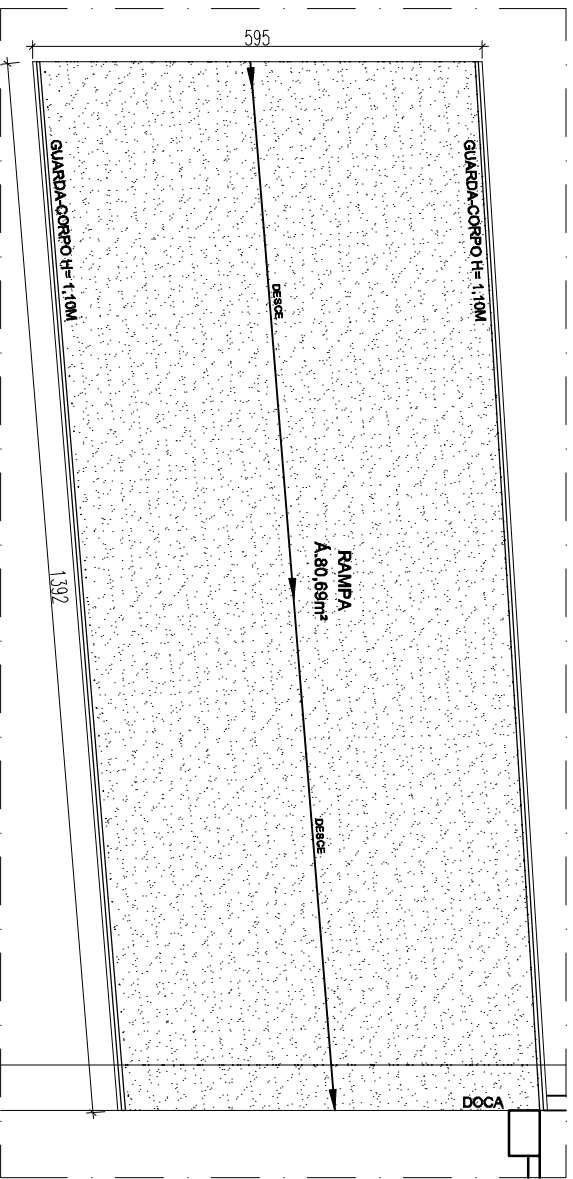

PLANTA BAIXA  
ESCALA 1/100

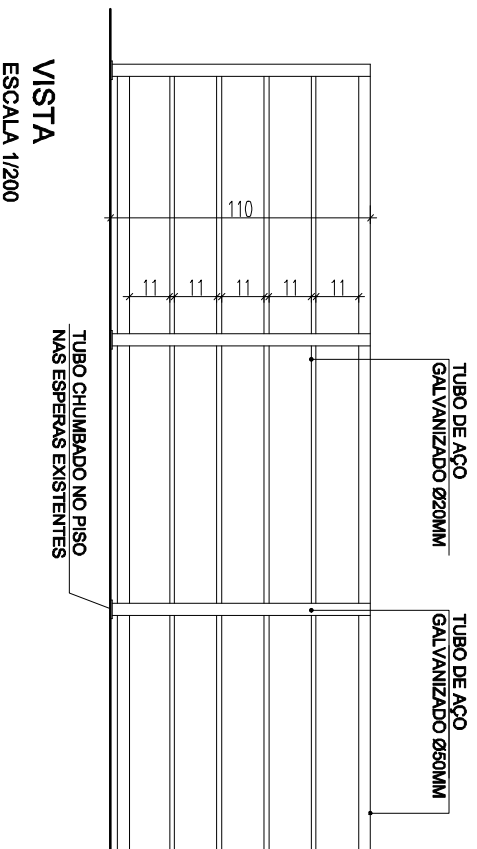

NOTA: COTAS EM CENTÍMETROS.



SESC - SERVIÇO SOCIAL DO COMÉRCIO  
ADMINISTRAÇÃO REGIONAL DO ESTADO DO ESPÍRITO SANTO  
GLAPÃO MESA BRASIL

DETALHAMENTO ARQUITETURA  
PROJETO EXECUTIVO

Desenho:

REANI ZANOTELLI

Rev: 00

Data: AGO/2018

Esc:

1/100

Descrição:

ENTRADA DOCAS  
DETALHE GUARDA-CORPO

Prancha:

ARQ. DET. 02/03