

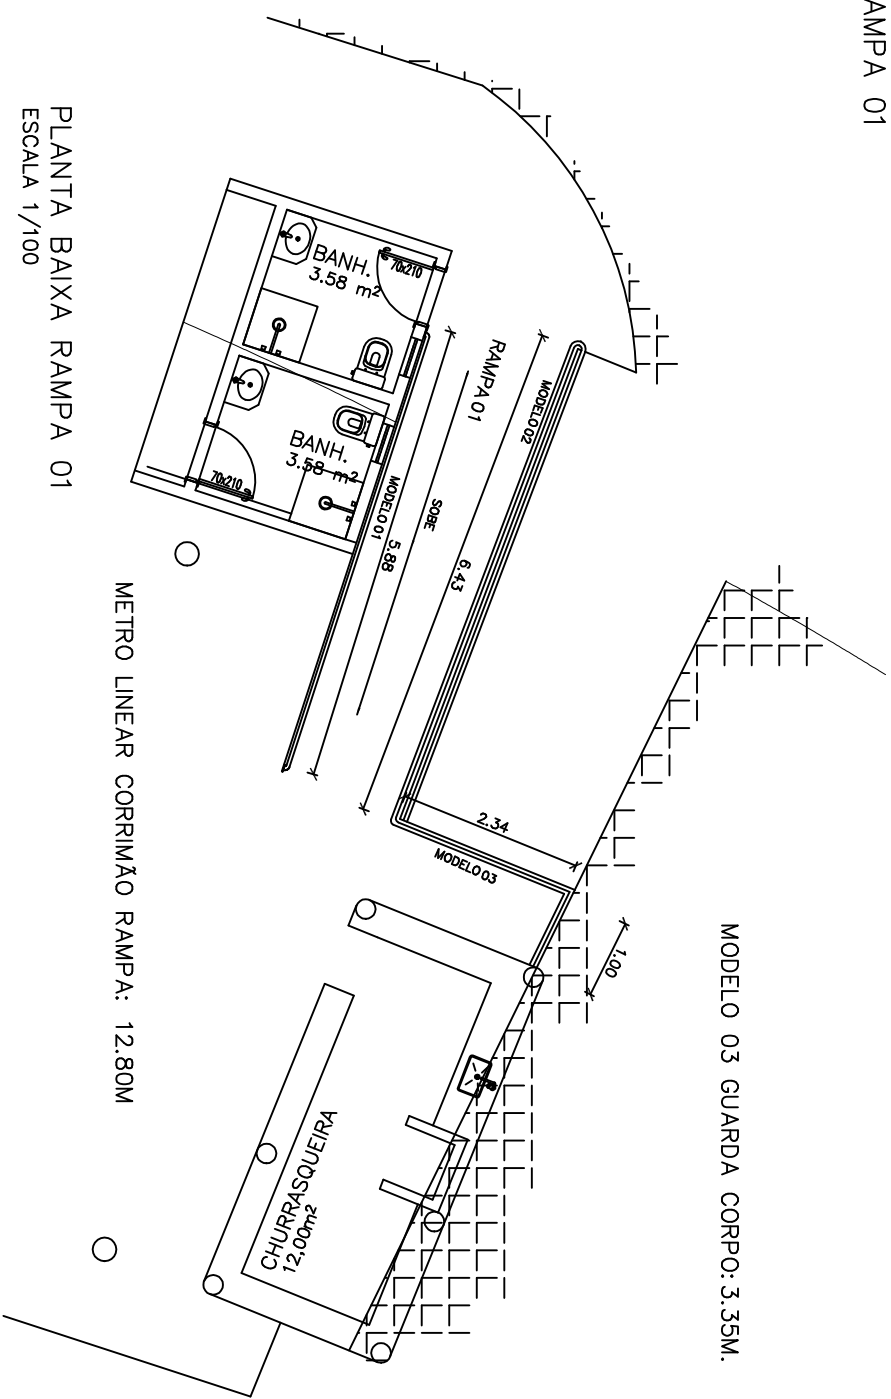
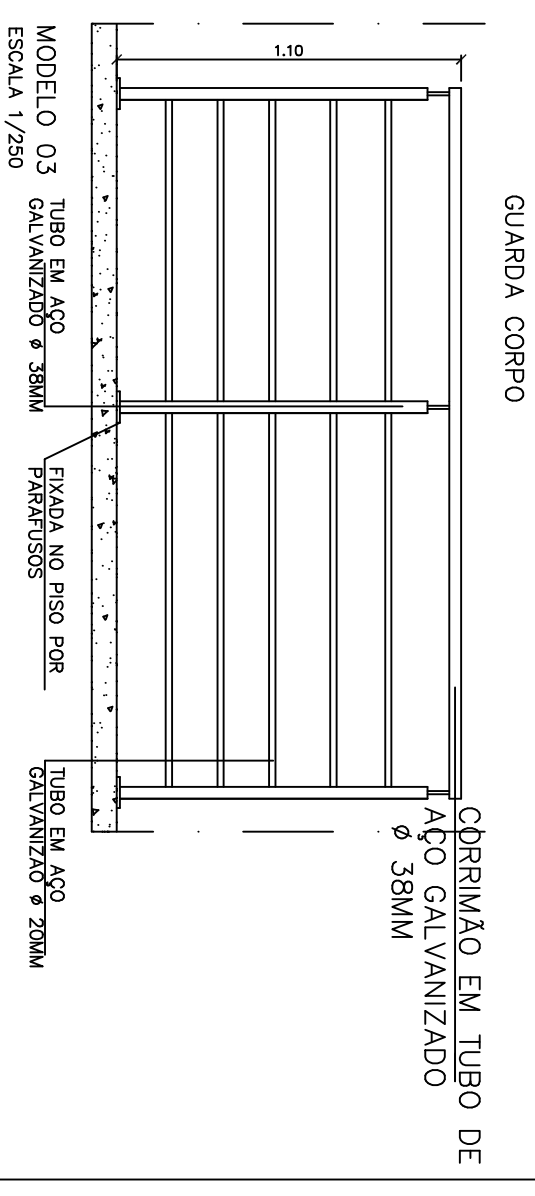


DETALHE – GUARDA-CORPO – CORRIMÃO
RAMPAS 01

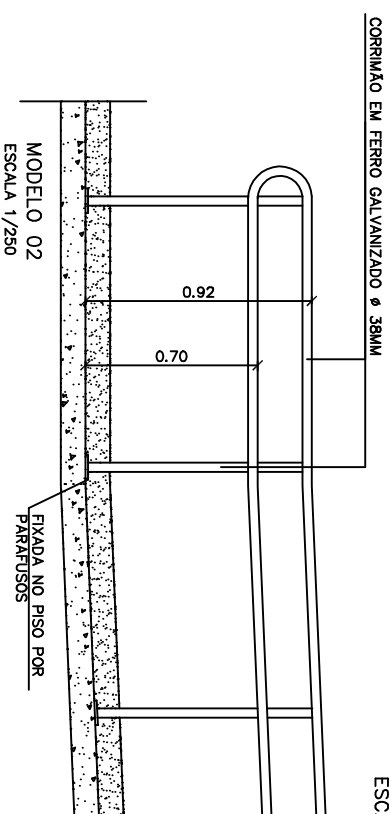

PLANTA BAIXA RAMPAS 01
ESCALA 1/100

CORTE
ESCALA 1/250

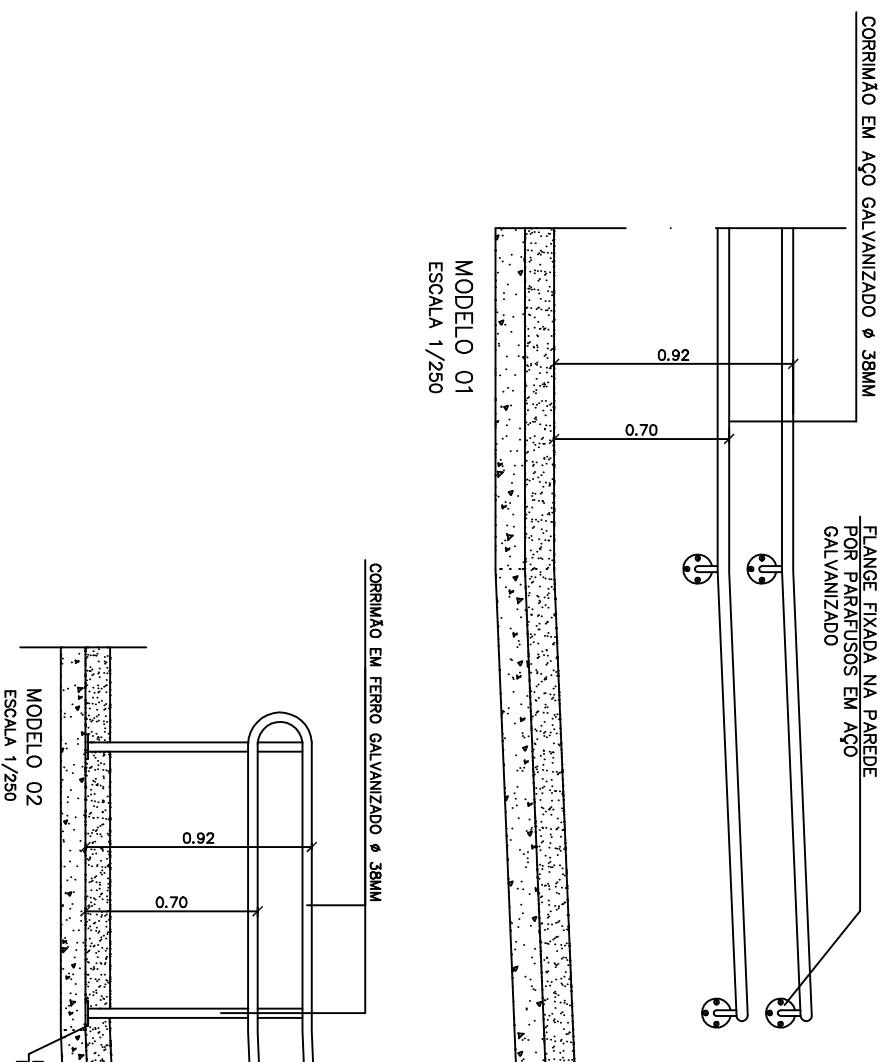

- NOTAS:
A ALTURA DOS GUARDACORPOS DEVERÁ TER 1,10M
A ALTURA DO CORRIMÃO DA RAMPAS DEVERÁ SER CONFORME PROJETO

NOTA: COTAS EM CENTIMETROS.

SESC – SERVIÇO SOCIAL DO COMÉRCIO
ADMINISTRAÇÃO REGIONAL DO ESTADO DO ESPÍRITO SANTO
CENTRO DE ESPORTES E LAZER DE CARIÁCIA



DETALHAMENTO ARQUITETURA
PROJETO EXECUTIVO

Desenho: REANI ZANOTELLI
Rev: 00
Data: NOV/2018

Esc: 1/100

Descrição: RAMPAS 01 EXISTENTE - ACESSO CADEIRANTE E ALUNOS
DETALHE CORRIMÃO E GUARDA-CORPO

Prancha: ARQ. DET. 01/01