


DETALHE 01 - GRELHA PARA CANALETA DE PISO

PLANTA BAIXA FABRICADA AÇO CARBONO

ESCALA 1/75

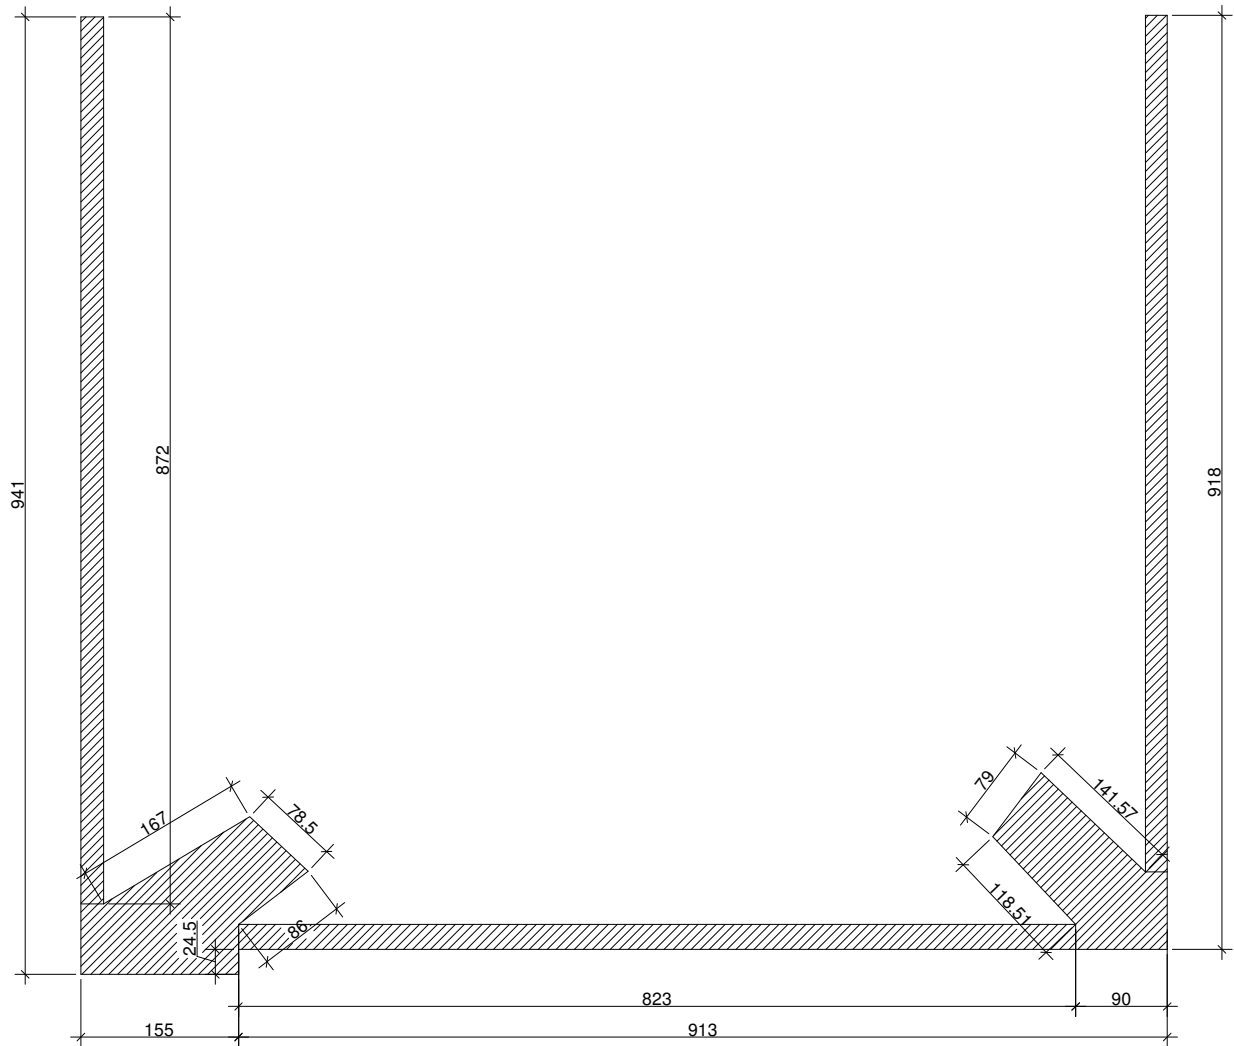

COTAS: MILIMETROS

OBS.: FAVOR CONFERIR MEDIDAS NO LOCAL



SESC - SERVIÇO SOCIAL DO COMÉRCIO
ADMINISTRAÇÃO REGIONAL DO ESTADO DO ESPÍRITO SANTO
CENTRO DE ATIVIDADE DE LINHARES - CAL

Descrição do elemento: GRELHA PARA CANALETA DE PISO FABRICADA EM AÇO CARBONO	Data: DEZ/2018	Escala plot: 1/75	Desenho: BERENICE BATISTA	Prancha: ARQ. DET. 01/03
------------------------------------------------------------------------------------	-------------------	----------------------	------------------------------	-----------------------------

FORMATO:	A4
DADOS PARA PLOTAGEM	
ESCALA DE PLOTAGEM	1:5
TRAÇO	MONOCROMÁTICO
COLOR	PEN N° PEN WIDTH
COR 01	COR 07 0,20
COR 02	COR 07 0,10
COR 06	COR 07 0,30
COR 07	COR 07 0,20
COR 08	COR 07 0,10
COR 09	COR 07 0,20
COR 10	COR 07 0,15
COR 30	COR 07 0,20
COR 37	COR 07 0,15
COR 40	COR 07 0,10
COR 60	COR 07 0,13
COR 140	COR 07 0,35
COR 243	COR 07 0,10