


# DETALHE 02 - GRELHA PARA CANALETA DE PISO

## PLANTA BAIXA, EM AÇO CARBONO

### CORTE 1AA', ESCALA 1/75

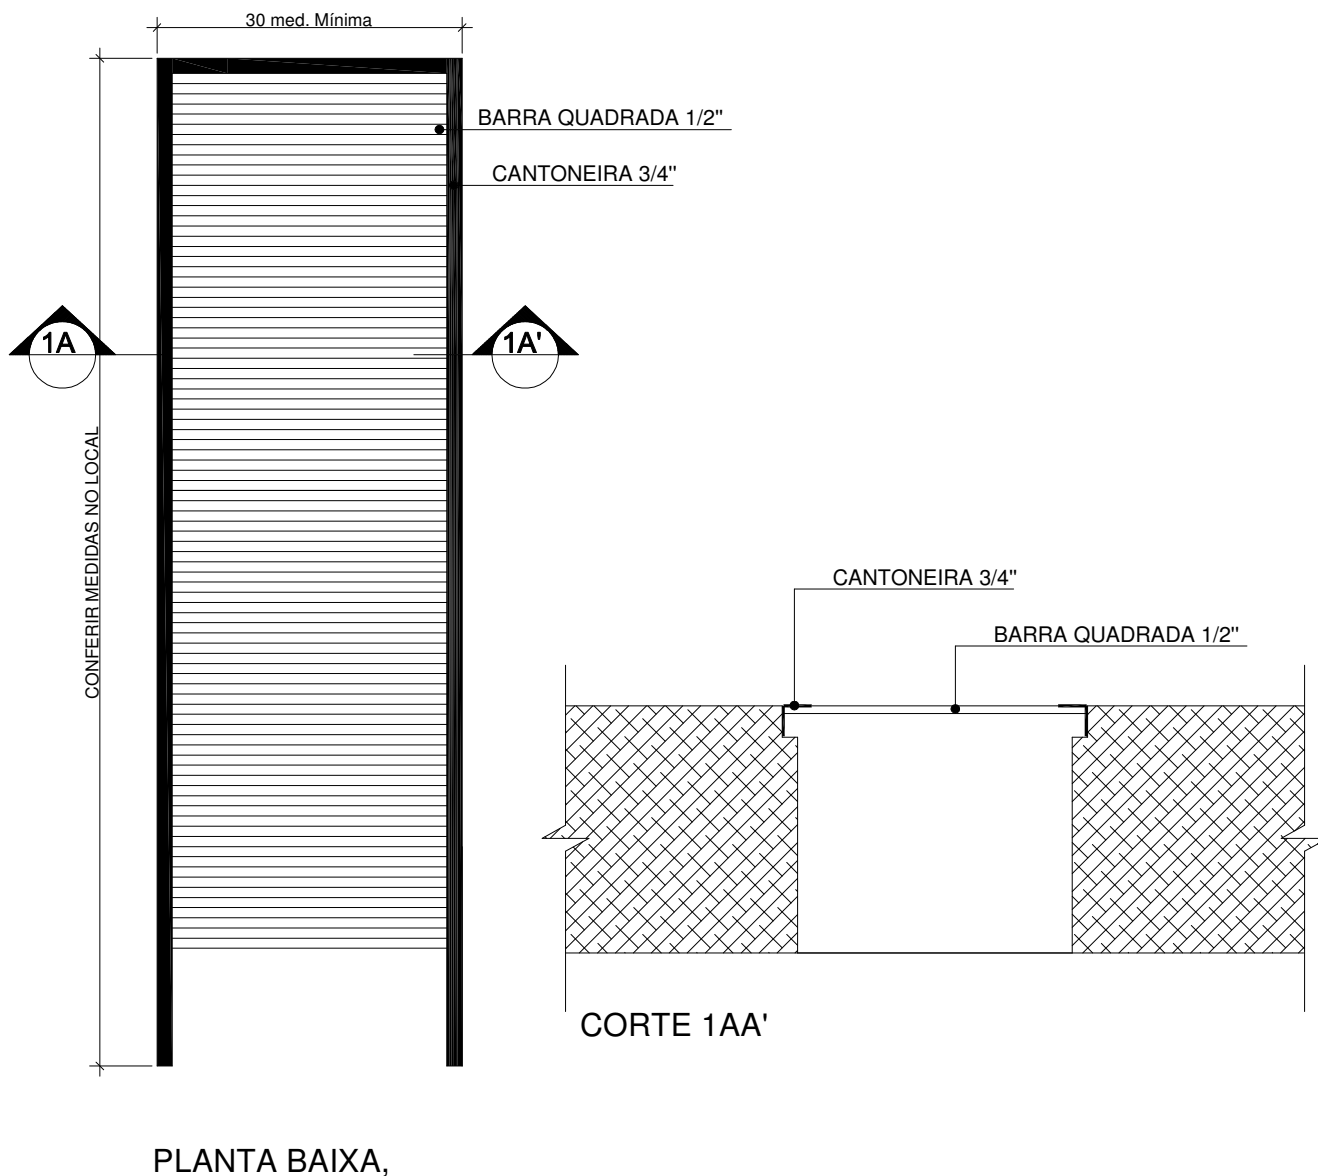

**OBS.: FAVOR CONFERIR MEDIDAS NO LOCAL**

FORMATO:	A4
DADOS PARA PLOTAGEM	
ESCALA DE PLOTAGEM	1:75
TRAÇO MONOCROMÁTICO	
COLOR	PEN N° PEN WIDTH
COR 01	COR 07 0,20
COR 02	COR 07 0,10
COR 06	COR 07 0,30
COR 07	COR 07 0,20
COR 08	COR 07 0,10
COR 09	COR 07 0,20
COR 10	COR 07 0,15
COR 30	COR 07 0,20
COR 37	COR 07 0,15
COR 40	COR 07 0,10
COR 60	COR 07 0,13
COR 140	COR 07 0,35
COR 243	COR 07 0,10



**SESC - SERVIÇO SOCIAL DO COMÉRCIO**  
**ADMINISTRAÇÃO REGIONAL DO ESTADO DO ESPÍRITO SANTO**  
**CENTRO DE ATIVIDADE DE LINHARES - CAL**

Descrição do elemento: <b>GRELHA P/ CANALETA DE PISO FABRICADA EM AÇO CARBONO</b>	Data: DEZ/2018	Escala plot: 1/75	Desenho: BERENICE BATISTA	Prancha: ARQ. DET. 03/03
--	-------------------	----------------------	------------------------------	-----------------------------