


DETALHAMENTO ARMÁRIOS INOX
EXPURGO/ ESTERILIZAÇÃO

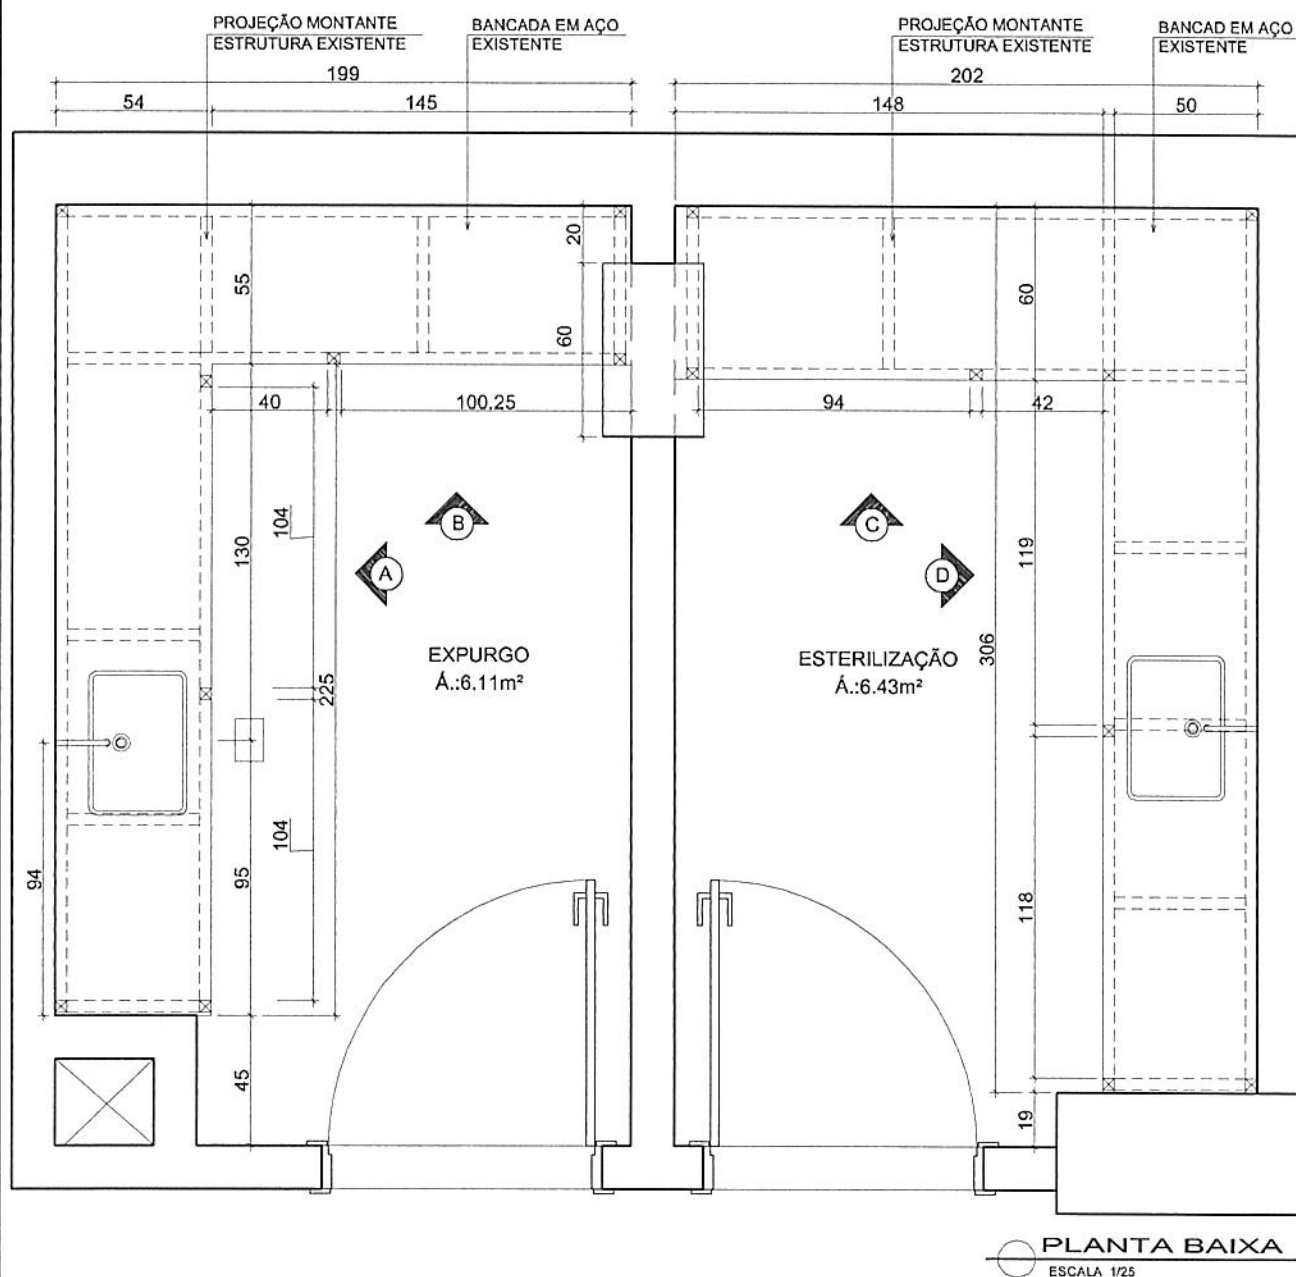

NOTA: COTAS EM CENTÍMETROS.

MONTANTES DA ESTRUTURA DO ARMÁRIO JÁ EXISTES, CONFERIR MEDIDAS NO LOCAL



SESC - SERVIÇO SOCIAL DO COMÉRCIO
ADMINISTRAÇÃO REGIONAL DO ESTADO DO ESPÍRITO SANTO
Galeria São Luiz

DETALHAMENTO DE ARQUITETURA

TÍTULO:

PLANTA BAIXA

DATA:

FEVEREIRO/2019



ESCALA:

1/25

PRANCHA:

01/04

DETALHAMENTO ARMÁRIOS INOX
EXPURGO/ ESTERILIZAÇÃO

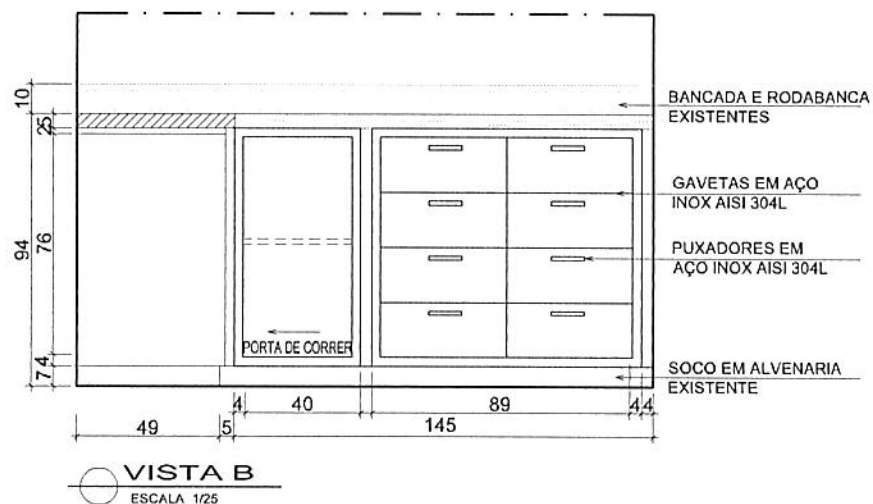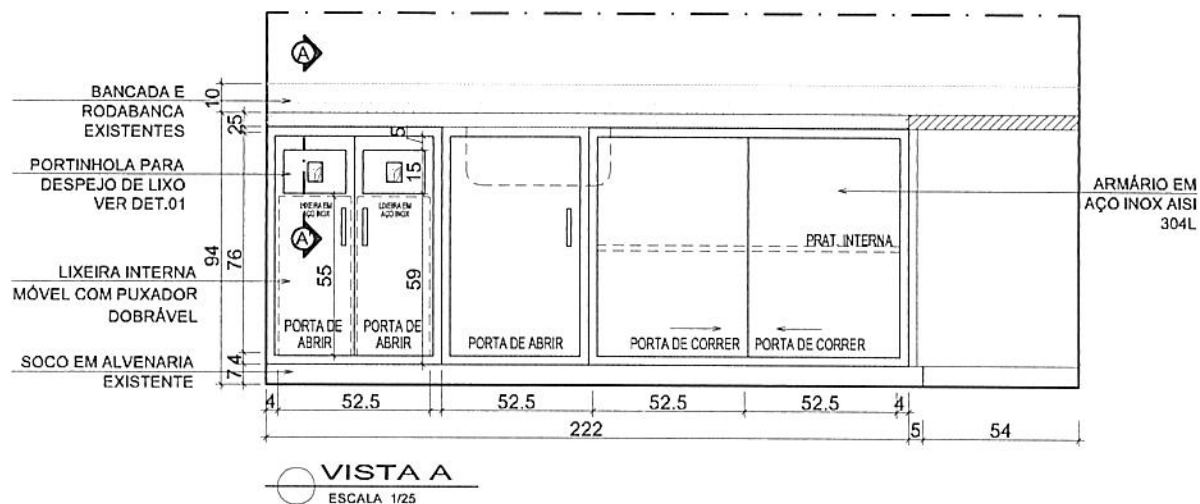

NOTA: COTAS EM CENTÍMETROS.

MONTANTES DA ESTRUTURA DO ARMÁRIO JÁ EXISTES, CONFERIR MEDIDAS NO LOCAL



SESC - SERVIÇO SOCIAL DO COMÉRCIO
ADMINISTRAÇÃO REGIONAL DO ESTADO DO ESPÍRITO SANTO
Galeria São Luiz

DETALHAMENTO DE ARQUITETURA


TÍTULO:
VISTA C/VISTA D
CORTE PARCIAL AA'

DATA:
FEVEREIRO/2019


ESCALA:
1/25

PRANCHA: 02/04


DETALHAMENTO ARMÁRIOS INOX
LIXEIRA

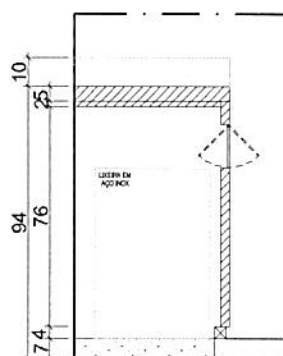


CORTE AA'
ESCALA 1/25

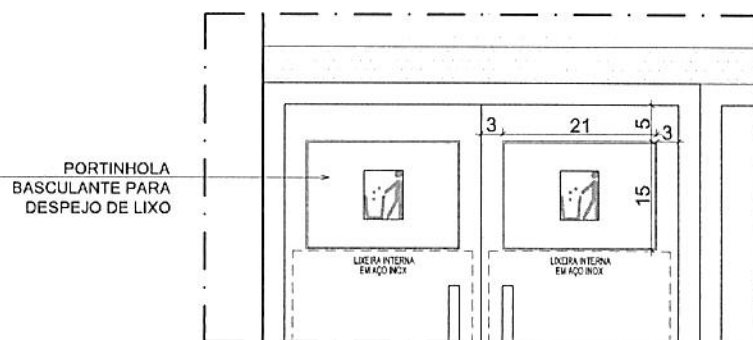

DET.01
SEM ESCALA

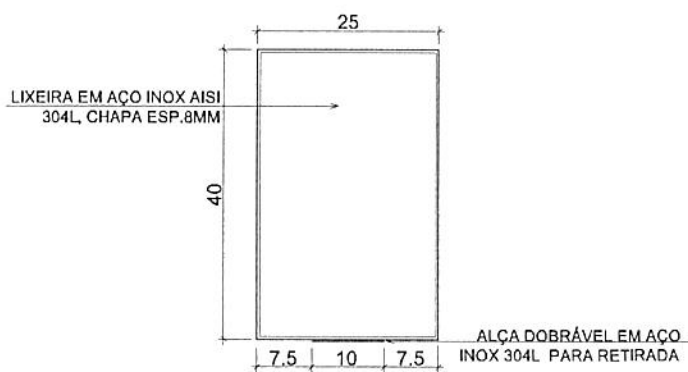

**PLANTA BAIXA
LIXEIRA INOX**
SEM ESCALA

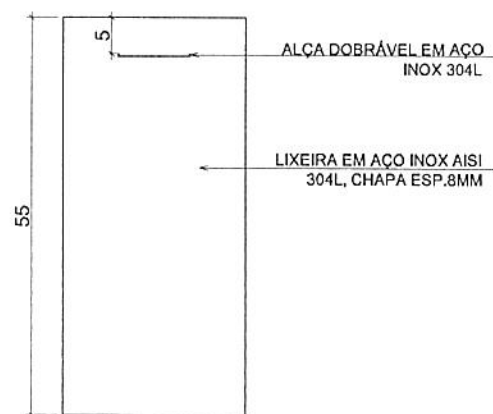

**VISTA
LIXEIRA INOX**
SEM ESCALA

NOTA: COTAS EM CENTÍMETROS.

MONTANTES DA ESTRUTURA DO ARMÁRIO JÁ EXISTES, CONFERIR MEDIDAS NO LOCAL



SESC - SERVIÇO SOCIAL DO COMÉRCIO
ADMINISTRAÇÃO REGIONAL DO ESTADO DO ESPÍRITO SANTO
Galeria São Luiz

DETALHAMENTO DE ARQUITETURA



TÍTULO:
DETALHE 01

DATA:
FEVEREIRO/2019

ESCALA:
1/25

PRANCHA:
03/04

DETALHAMENTO ARMÁRIOS INOX
EXPURGO/ ESTERILIZAÇÃO

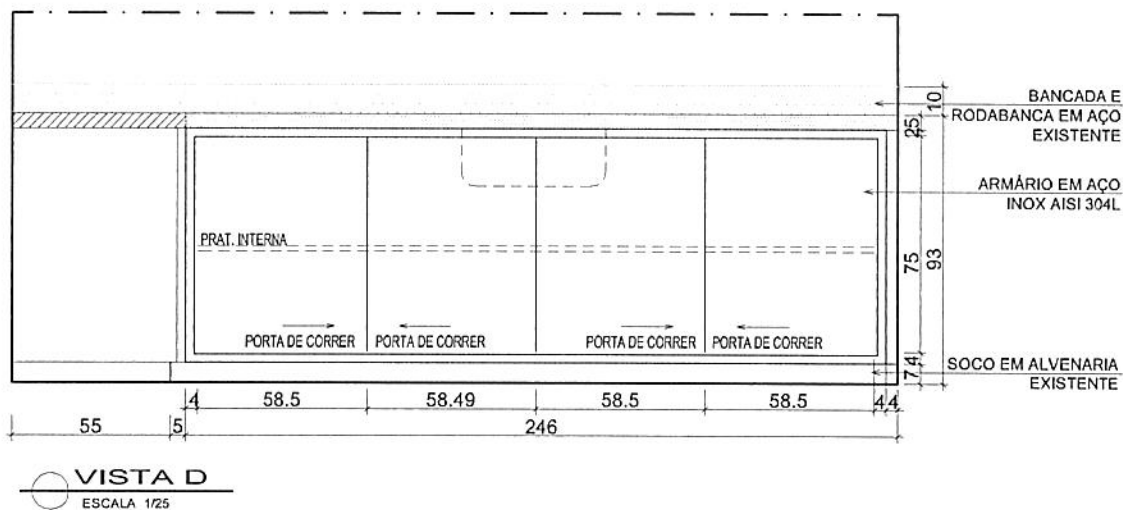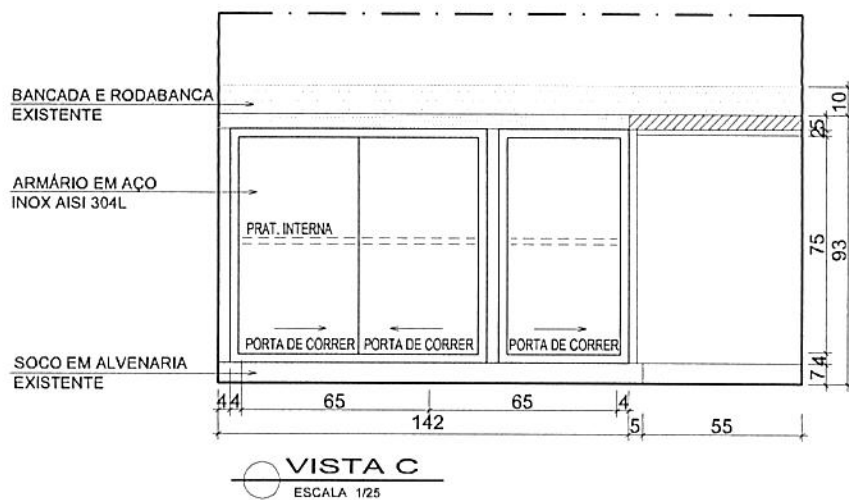

NOTA: COTAS EM CENTÍMETROS.

MONTANTES DA ESTRUTURA DO ARMÁRIO JÁ EXISTES, CONFERIR MEDIDAS NO LOCAL



SESC - SERVIÇO SOCIAL DO COMÉRCIO
ADMINISTRAÇÃO REGIONAL DO ESTADO DO ESPÍRITO SANTO
Galeria São Luiz

DETALHAMENTO DE ARQUITETURA

TÍTULO:

VISTA A/ VISTA B

DATA:

FEVEREIRO/2019

ESCALA:

1/25

PRANCHA:

04/04