


PLANTA BAIXA
ESCALA 1/50

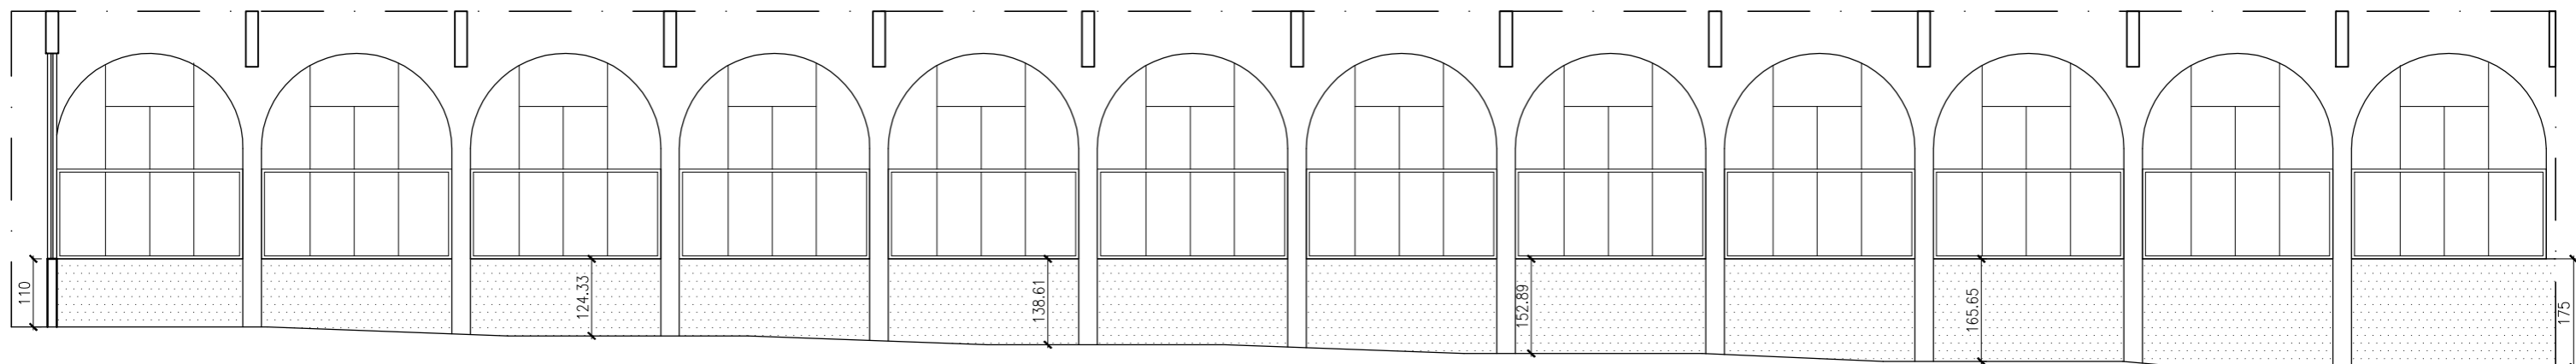

VISTA MADEIRA
ESCALA 1/50

QUANTITATIVOS

TELHADO INTERNO AUDITÓRIO	869,43M ²
TELHADO HALL ENTRADA AUDITÓRIO	136,39M ²
BALCÃO	46,02M ²
PAREDES LATERAIS	107,04M ²
PISO PALCO	97,56M ²
RODAPÉ PALCO	25,58M ²
FORRO PALCO	101,99M ²
FRENTE DO PALCO	51,91M ²
TOTAL	1435,92M²

**SERVIÇO SOCIAL DO COMÉRCIO-AR/ES
CENTRO DE TURISMO E LAZER SOCIAL DE GUARAPARI
FORRO MADEIRA AUDITÓRIO**

LOCAL: ROD. DO SOL, 01 - MUQUIÇABA
MUNICÍPIO: GUARAPARI
ESTADO: ESPÍRITO SANTO



AUTOR DO PROJETO:
BRUNELLA SCARDUA
Arquiteta e Urbanista - CAU 94285-5

DATA: SETEMBRO/ 2019
ESCALA: 1/ 50
PRANCHA: A3

TÍTULO: PLANTA BAIXA
PRANCHA: 02/04