


VISTA BALCÃO MADEIRA
ESCALA 1/75

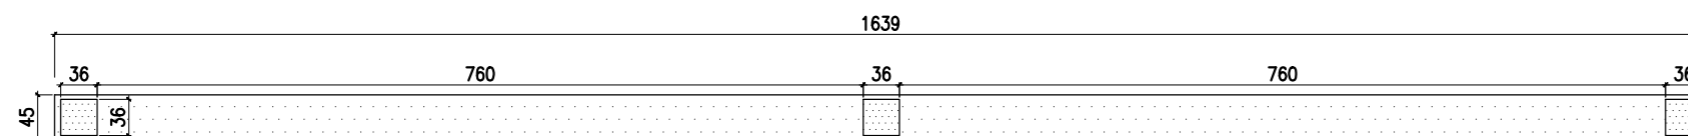

VISTA SUPERIOR ESQUEMÁTICA
ESCALA 1/75

QUANTITATIVOS

TELHADO INTERNO AUDITÓRIO	869,43M ²
TELHADO HALL ENTRADA AUDITÓRIO	136,39M ²
BALCÃO	46,02M ²
PAREDES LATERAIS	107,04M ²
PISO PALCO	97,56M ²
RODAPÉ PALCO	25,58M ²
FORRO PALCO	101,99M ²
FRENTE DO PALCO	51,91M ²
TOTAL	1435,92M²

SERVIÇO SOCIAL DO COMÉRCIO-AR/ES CENTRO DE TURISMO E LAZER SOCIAL DE GUARAPARI FORRO MADEIRA AUDITÓRIO

LOCAL: ROD. DO SOL, 01 - MUQUIÇABA MUNICÍPIO: GUARAPARI ESTADO: ESPÍRITO SANTO



AUTOR DO PROJETO:
BRUNELLA SCARDUA
Arquiteta e Urbanista - CAU 94285-5

DATA: SETEMBRO/ 2019 ESCALA: 1/75 PRANCHA: A3

TÍTULO:
**PLANTA BAIXA / VISTA SUPERIOR
BALCÃO MADEIRA**

PRANCHA:
03/04