



PLANTA BAIXA
SEM ESCALA

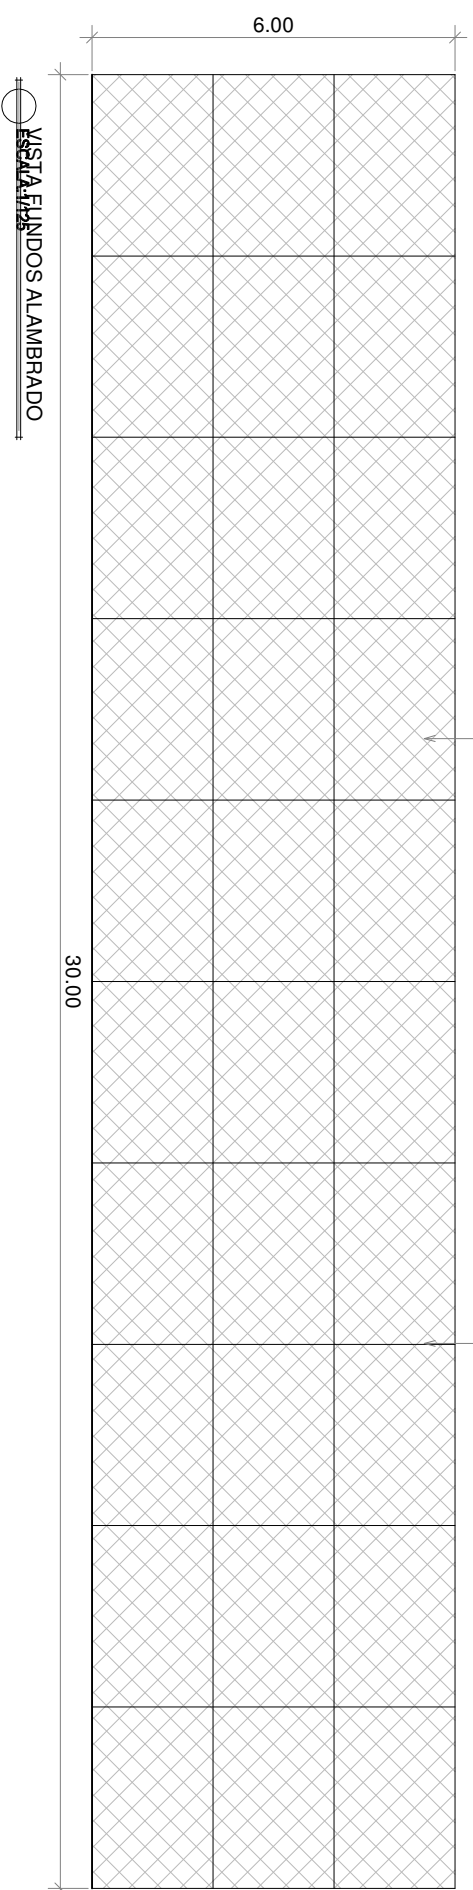

TELA ALAMBRADO LOSANGULAR EM ARAME GALVANIZADO N° 12 REVESTIDA DE PVC VERDE C/ MALHA 3"

ARAME GALVANIZADO REVESTIDO DE PVC VERDE N° 12 P/ FIXAÇÃO DA TELA

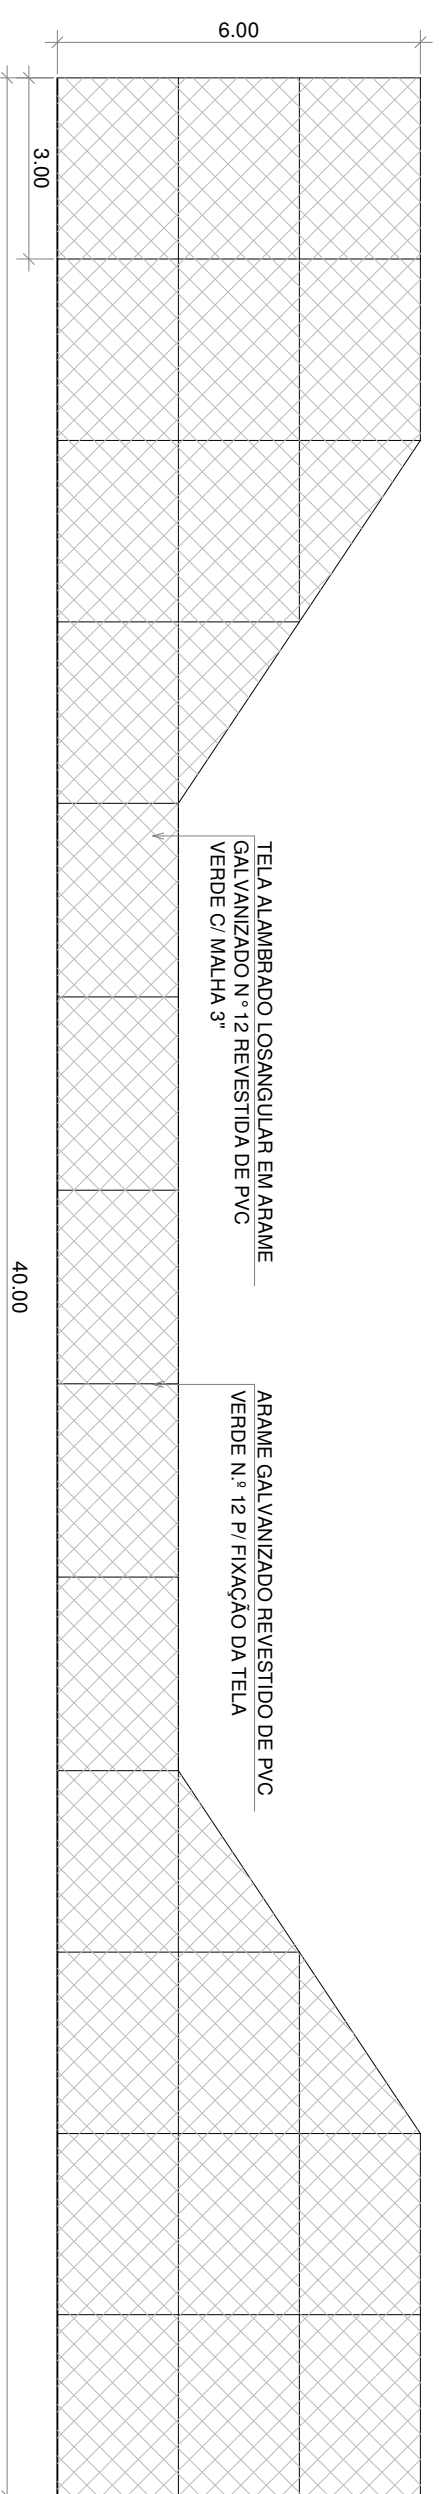

TELA ALAMBRADO LOSANGULAR EM ARAME GALVANIZADO N° 12 REVESTIDA DE PVC VERDE C/ MALHA 3"

ARAME GALVANIZADO REVESTIDO DE PVC VERDE N° 12 P/ FIXAÇÃO DA TELA

VISTA LATERAL ALAMBRADO
ESCALA: 1/125

SESC - SERVIÇO SOCIAL DO COMÉRCIO
 ADMINISTRAÇÃO REGIONAL DO ESTADO DO ESPÍRITO SANTO
 CENTRO DE TURISMO SOCIAL E LAZER DE PRAIA FORMOSA

DETALHAMENTO ALAMBRADO - CAMPO SOCIETY
PROJETO EXECUTIVO

TÍTULO: PLANTA BAIXA
 VISTA ALAMBRADO - LATERAL E FUNDOS

REV. 00
 DATA: JANEIRO/ 2021

ESCALA: 1/125

EDITORIAÇÃO GRÁFICA:
 BRUNELLA SCARDUA
 ARQUITETA - CAU 94285-5

PRANCHA:
001