


DETALHE 01 - GRADIL DE FECHAMENTO

PLANTA BAIXA / VISTA

ESCALA 1/25

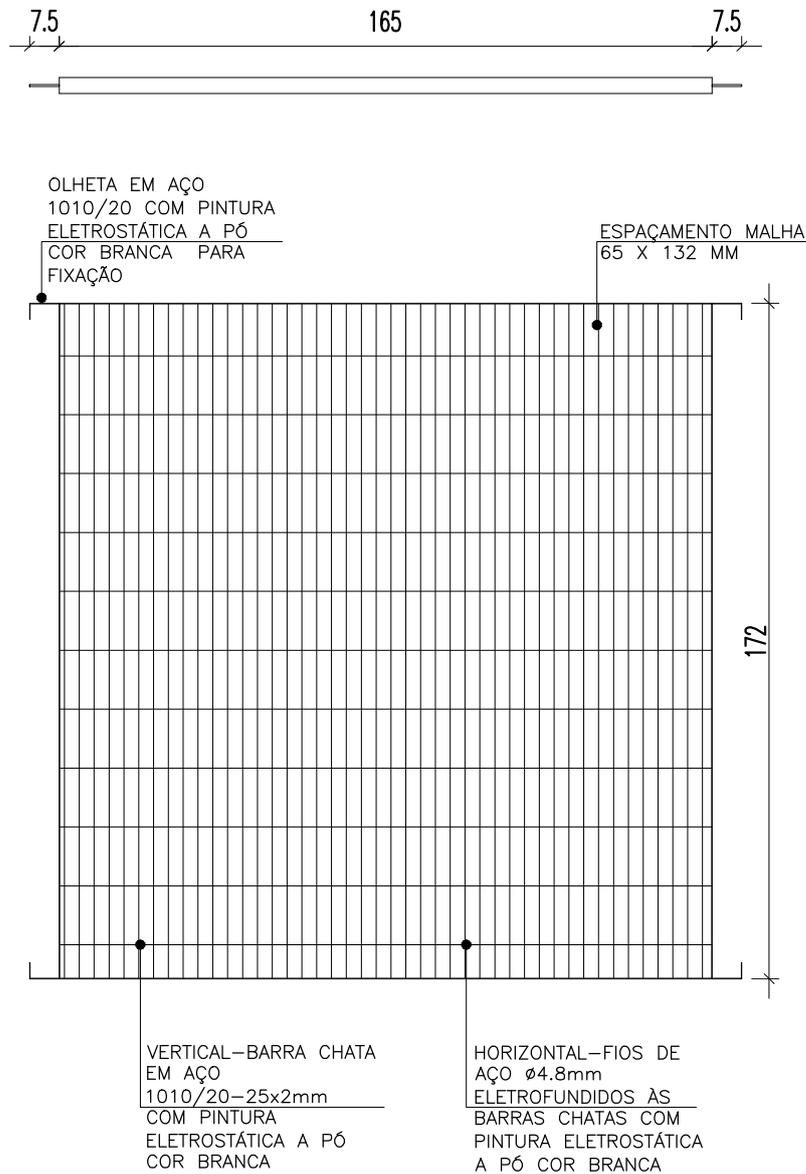

NOTA: O DESENHO DO GRADIL DEVERÁ ACOMPANHAR O PADRÃO DO GRADIL JÁ EXISTENTE NA UNIDADE
NOTA: COTAS EM CENTÍMETROS.

Sesc SESC - SERVIÇO SOCIAL DO COMÉRCIO
ADMINISTRAÇÃO REGIONAL DO ESTADO DO ESPÍRITO SANTO
CENTRO DE ATIVIDADES DE SÃO MATEUS

**DETALHAMENTO ESQUADRIAS
PROJETO EXECUTIVO**

Desenho:

REANI ZANOTELLI

Rev: Inicial

Data: JAN./2021

Esc:

1/20

Descrição:

GRADIL FIXO

Prancha:

ARQ. DET. 01/01