


DETALHE 09 – ESPELHO SALA DE AULA (INFANTIL)

BLOCO EDUCACIONAL


PLANTA BAIXA

ESCALA 1/20

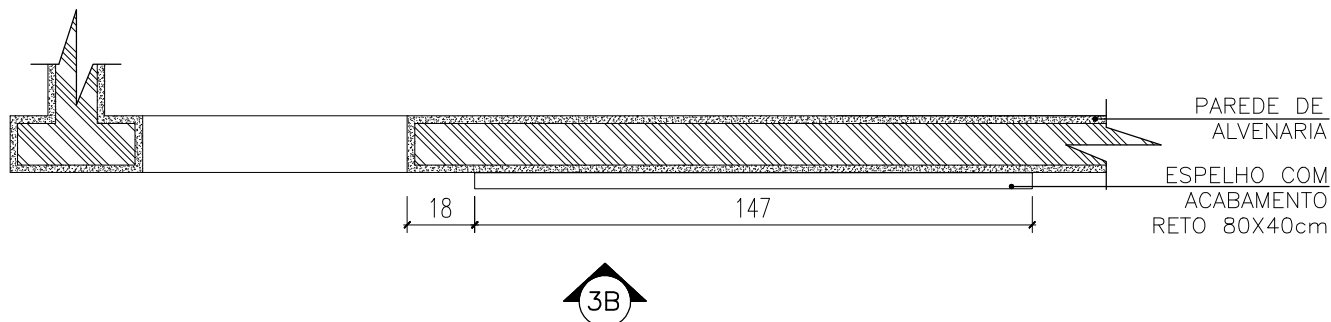

VISTA 3B

ESCALA 1/20

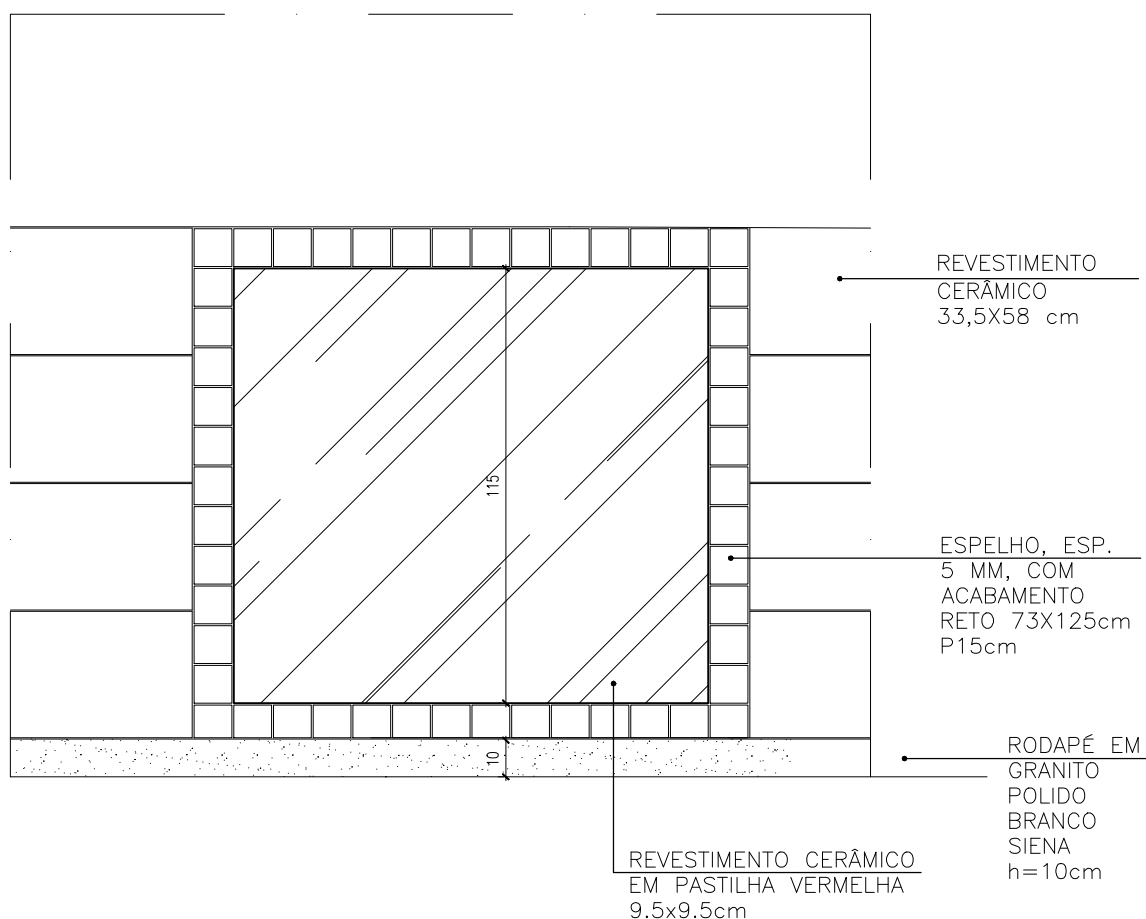

NOTA: COTAS EM CENTÍMETRO



SESC – SERVIÇO SOCIAL DO COMÉRCIO
ADMINISTRAÇÃO REGIONAL DO ESTADO DO ESPÍRITO SANTO
CENTRO DE ATIVIDADES DE BAIXO GUANDU

DETALHAMENTO ARQUITETURA
PROJETO EXECUTIVO

TÍTULO:
BLOCO EDUCACIONAL
ESPELHO SALA DE AULA INFANTIL

REV. 00
DATA: ABR/2021

ESCALA:
1/20

EDITORÇÃO GRÁFICA:
REANI ZANOTELLI
ARQUITETA – CAU A47243-3

PRANCHA:
DET. ARQ. 14/82