



DETALHE 53 – PORTÃO ENTRADA/ACESSO PEDESTRES  
PLANTA BAIXA/VISTA  
ESCALA 1/25

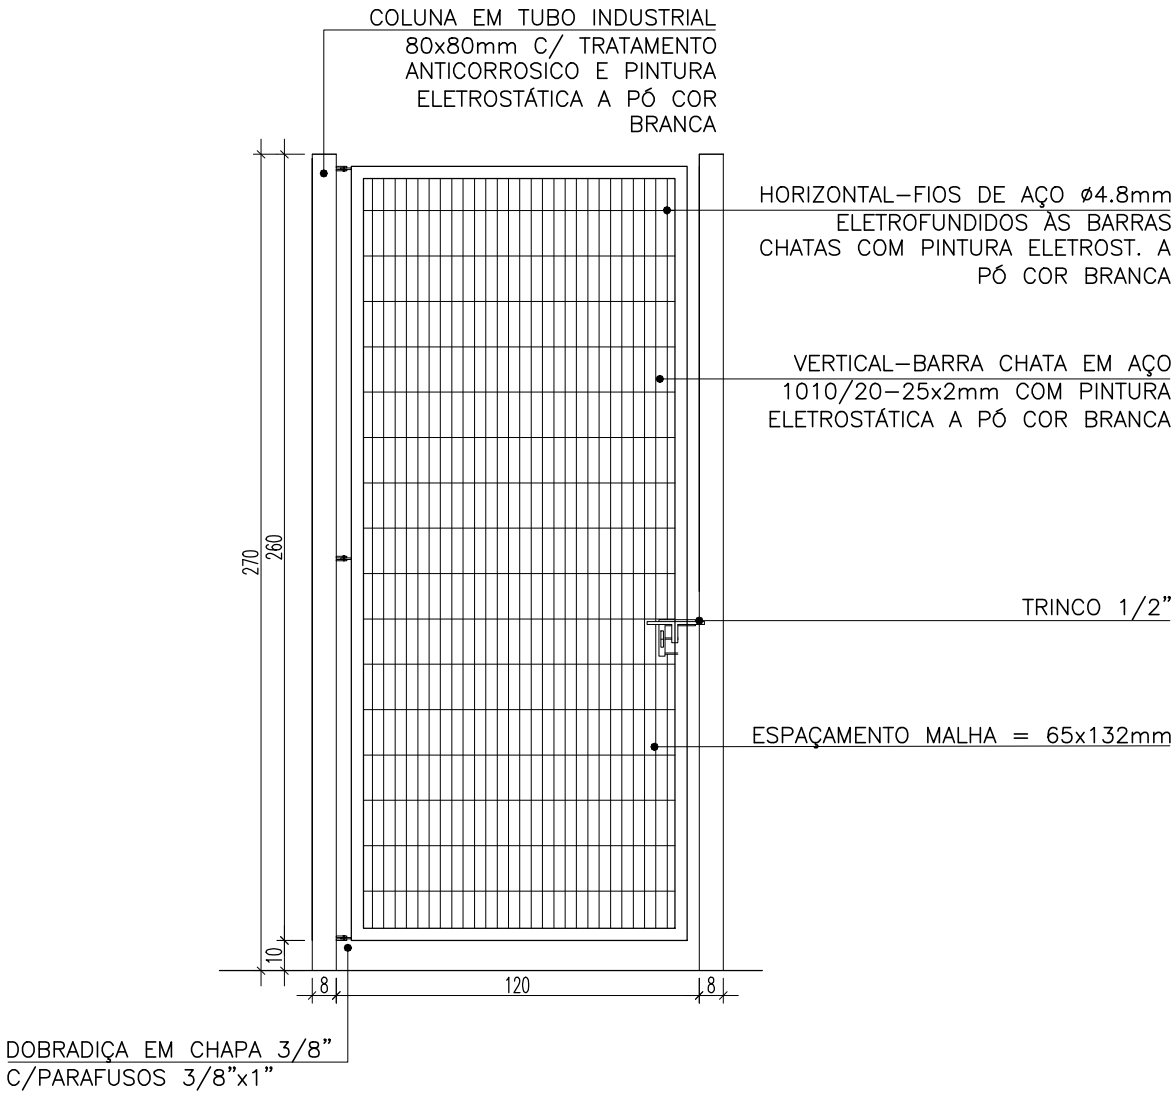

|                        |               |
|------------------------|---------------|
| FORMATO:               | A3            |
| UNIDADES PARA PLANTAS: |               |
| ESCALA DE PLANTAS:     | 1:100         |
| TRAÇO:                 | MONOCROMÁTICO |
| COLOR:                 | PRETO         |
| REVISÃO:               |               |
| CORR01                 | CORR01 0,15   |
| CORR02                 | CORR02 0,20   |
| CORR03                 | CORR03 0,30   |
| CORR04                 | CORR04 0,35   |
| CORR05                 | CORR05 0,45   |
| CORR06                 | CORR06 0,80   |
| CORR07                 | CORR07 0,18   |
| CORR08                 | CORR08 0,10   |
| CORR09                 | CORR09 0,08   |
| CORR10                 | CORR10 0,10   |
| CORR11                 | CORR11 0,10   |
| OUTRAS                 | CORR12 0,05   |

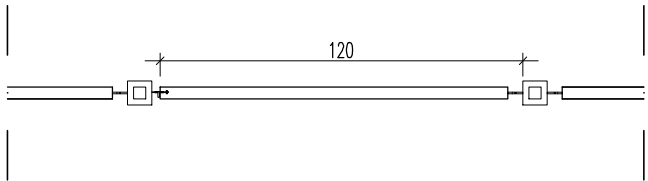

SESC – SERVIÇO SOCIAL DO COMÉRCIO  
ADMINISTRAÇÃO REGIONAL DO ESTADO DO ESPÍRITO SANTO  
CENTRO DE ATIVIDADES DE BAIXO GUANDU

DETALHAMENTO ESQUADRIAS  
PROJETO EXECUTIVO

|   |                          |                 |   |                             |
|---|--------------------------|-----------------|---|-----------------------------|
| TÍTULO:<br>PORTÃO DE ABRIR EM AÇO<br>01 FOLHA | REV. 00<br>DATA:FEV/2021 | ESCALA:<br>1/25 | EDITORIAÇÃO GRÁFICA:<br>REANI ZANOTELLI<br>ARQUITETA – CAU A47243–3 | PRANCHA:<br>DET. ESQ. 50/54 |
|---|--------------------------|-----------------|---|-----------------------------|