


DETALHE 23 — BÁSCULA B16

PLANTA BAIXA/CORTE/VISTA

ESCALA 1/25

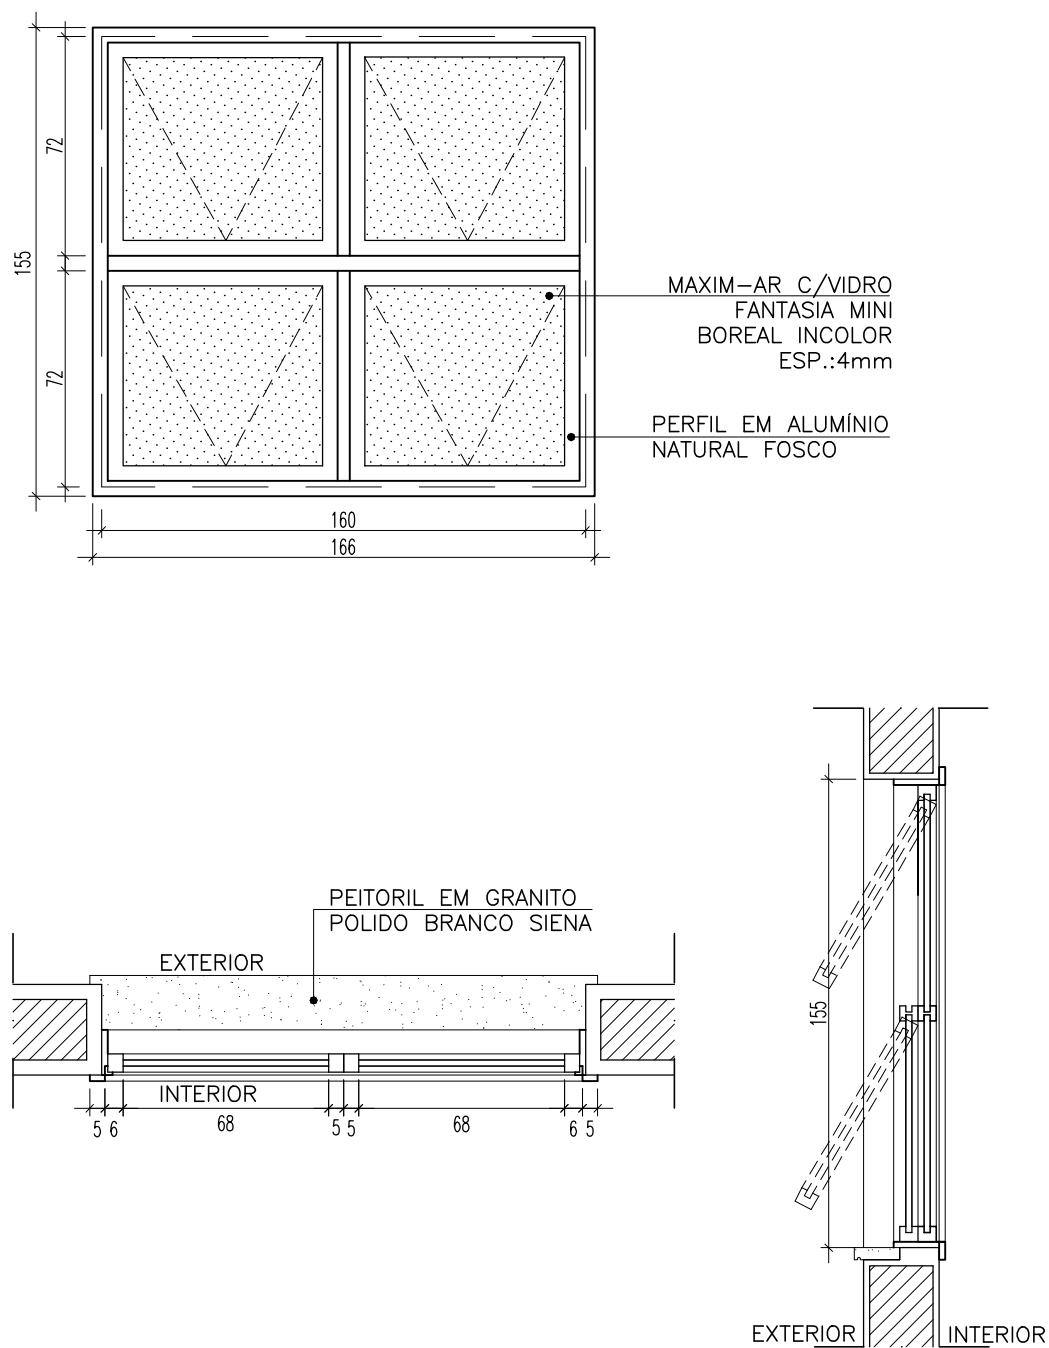

NOTA: COTAS EM CENTÍMETRO



SESC — SERVIÇO SOCIAL DO COMÉRCIO
ADMINISTRAÇÃO REGIONAL DO ESTADO DO ESPÍRITO SANTO
CENTRO DE ATIVIDADES DE BAIXO GUANDU

DETALHAMENTO ESQUADRIAS
PROJETO EXECUTIVO

TÍTULO:
B16 — JANELA MAXIM-AR/VIDRO

REV. 00
DATA: ABR/2021

ESCALA:
1/25

EDITORACÃO GRÁFICA:
REANI ZANOTELLI
ARQUITETA — CAU A47243-3

PRANCHA:
DET. ESQ. 15/54