



DETALHE 10 – BALCÃO ATENDIMENTO/MATRÍCULA
BLOCO I – ADMINISTRAÇÃO


PLANTA BAIXA
ESCALA 1/25

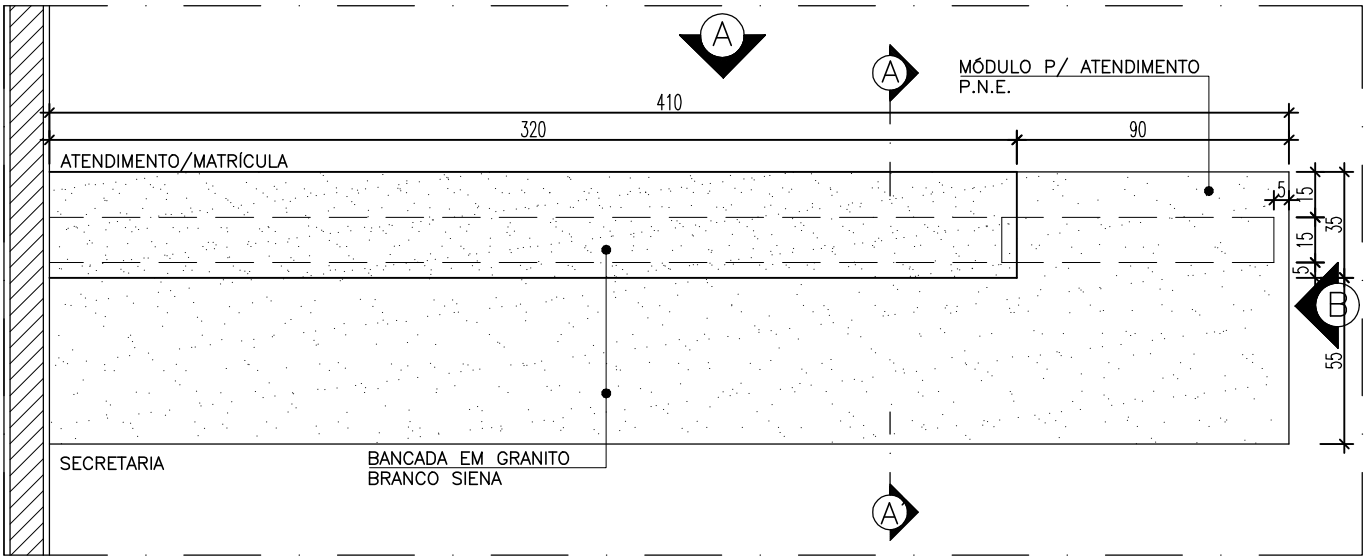


CORTE AA'
ESCALA 1/25

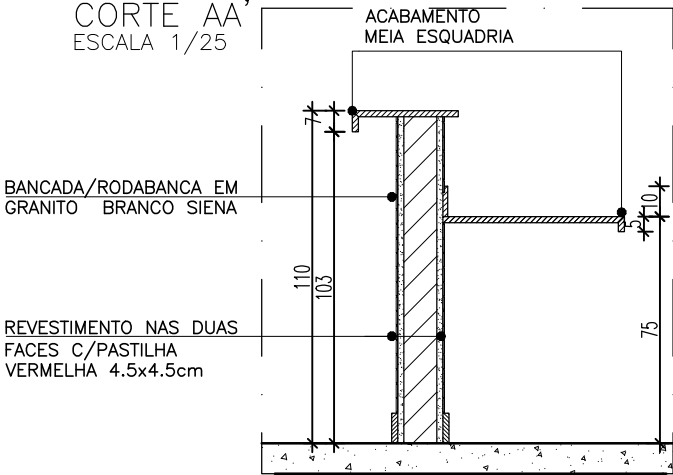

VISTA B
ESCALA 1/25

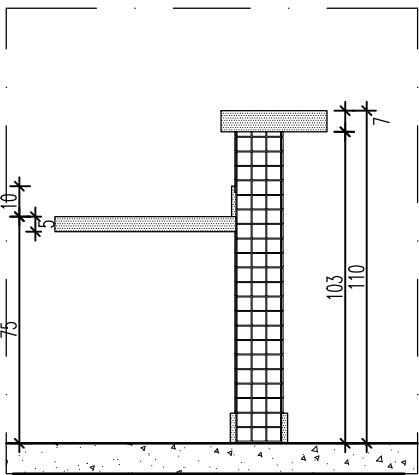

VISTA A
ESCALA 1/25

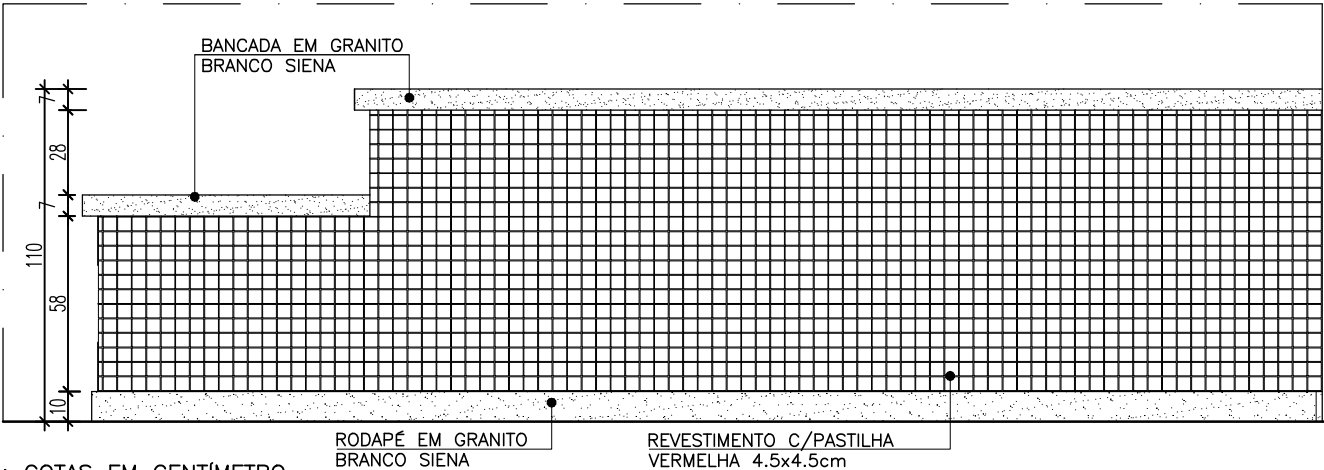

NOTA: COTAS EM CENTÍMETRO

FORMATO:	A3
DADOS PARA PLANTAS:	
ESCALA DE PLANTAS:	1:100
TRAÇO:	MONOCROMÁTICO
COLOR:	SIENA
CORR01	CORR07 0,15
CORR02	CORR07 0,20
CORR03	CORR07 0,30
CORR04	CORR07 0,35
CORR05	CORR07 0,45
CORR06	CORR07 0,50
CORR07	CORR07 0,18
CORR08	CORR07 0,10
CORR09	CORR07 0,08
CORR10	CORR07 0,10
CORR11	CORR07 0,10
CORR12	CORR07 0,05



SESC – SERVIÇO SOCIAL DO COMÉRCIO
ADMINISTRAÇÃO REGIONAL DO ESTADO DO ESPÍRITO SANTO
CENTRO DE ATIVIDADES DE BAIXO GUANDU

TÍTULO:
BLOCO I – ADMINISTRAÇÃO
DETALHE BALCÃO ATENDIMENTO/MATRÍCULA

REV. 00
DATA: ABR/2021

ESCALA:
1/25

EDITORACÃO GRÁFICA:
REANI ZANOTELLI
ARQUITETA – CAU A47243-3

PRANCHA:
DET. ARQ. 15/82

DETALHAMENTO ARQUITETURA
PROJETO EXECUTIVO