


DETALHE 24 — PORTA P1  
PLANTA BAIXA/VISTA  
ESCALA 1/25

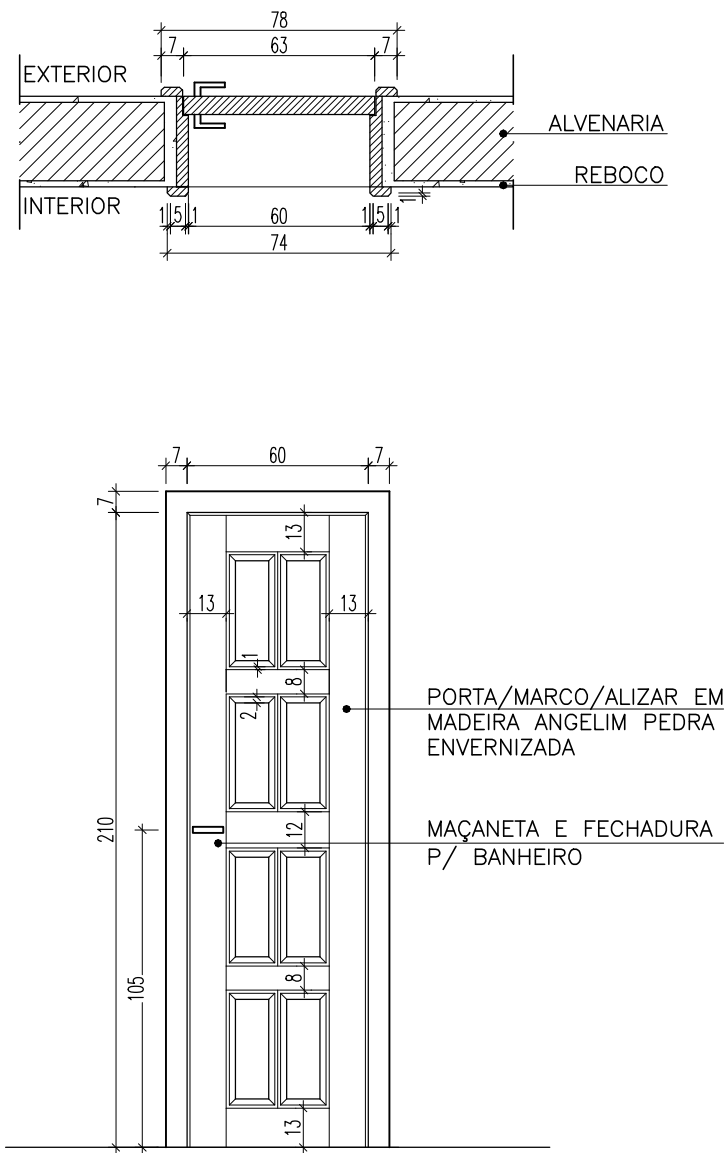

NOTA: COTAS EM CENTÍMETRO

**Sesc** SESC – SERVIÇO SOCIAL DO COMÉRCIO  
ADMINISTRAÇÃO REGIONAL DO ESTADO DO ESPÍRITO SANTO  
CENTRO DE ATIVIDADES DE BAIXO GUANDU

DETALHAMENTO ESQUADRIAS  
PROJETO EXECUTIVO

|   |                           |                 |   |                             |
|---|---------------------------|-----------------|---|-----------------------------|
| TÍTULO:<br>P1 – PORTA DE ABRIR EM MADEIRA | REV. 00<br>DATA: ABR/2021 | ESCALA:<br>1/25 | EDITORIAÇÃO GRÁFICA:<br>REANI ZANOTELLI<br>ARQUITETA – CAU A47243-3 | PRANCHA:<br>DET. ESQ. 16/54 |
|---|---------------------------|-----------------|---|-----------------------------|