


DETALHE 34 – PAGINAÇÃO PISO QUADRA QUADRAS POLIESPORTIVAS

PLANTA BAIXA
ESCALA 1/125

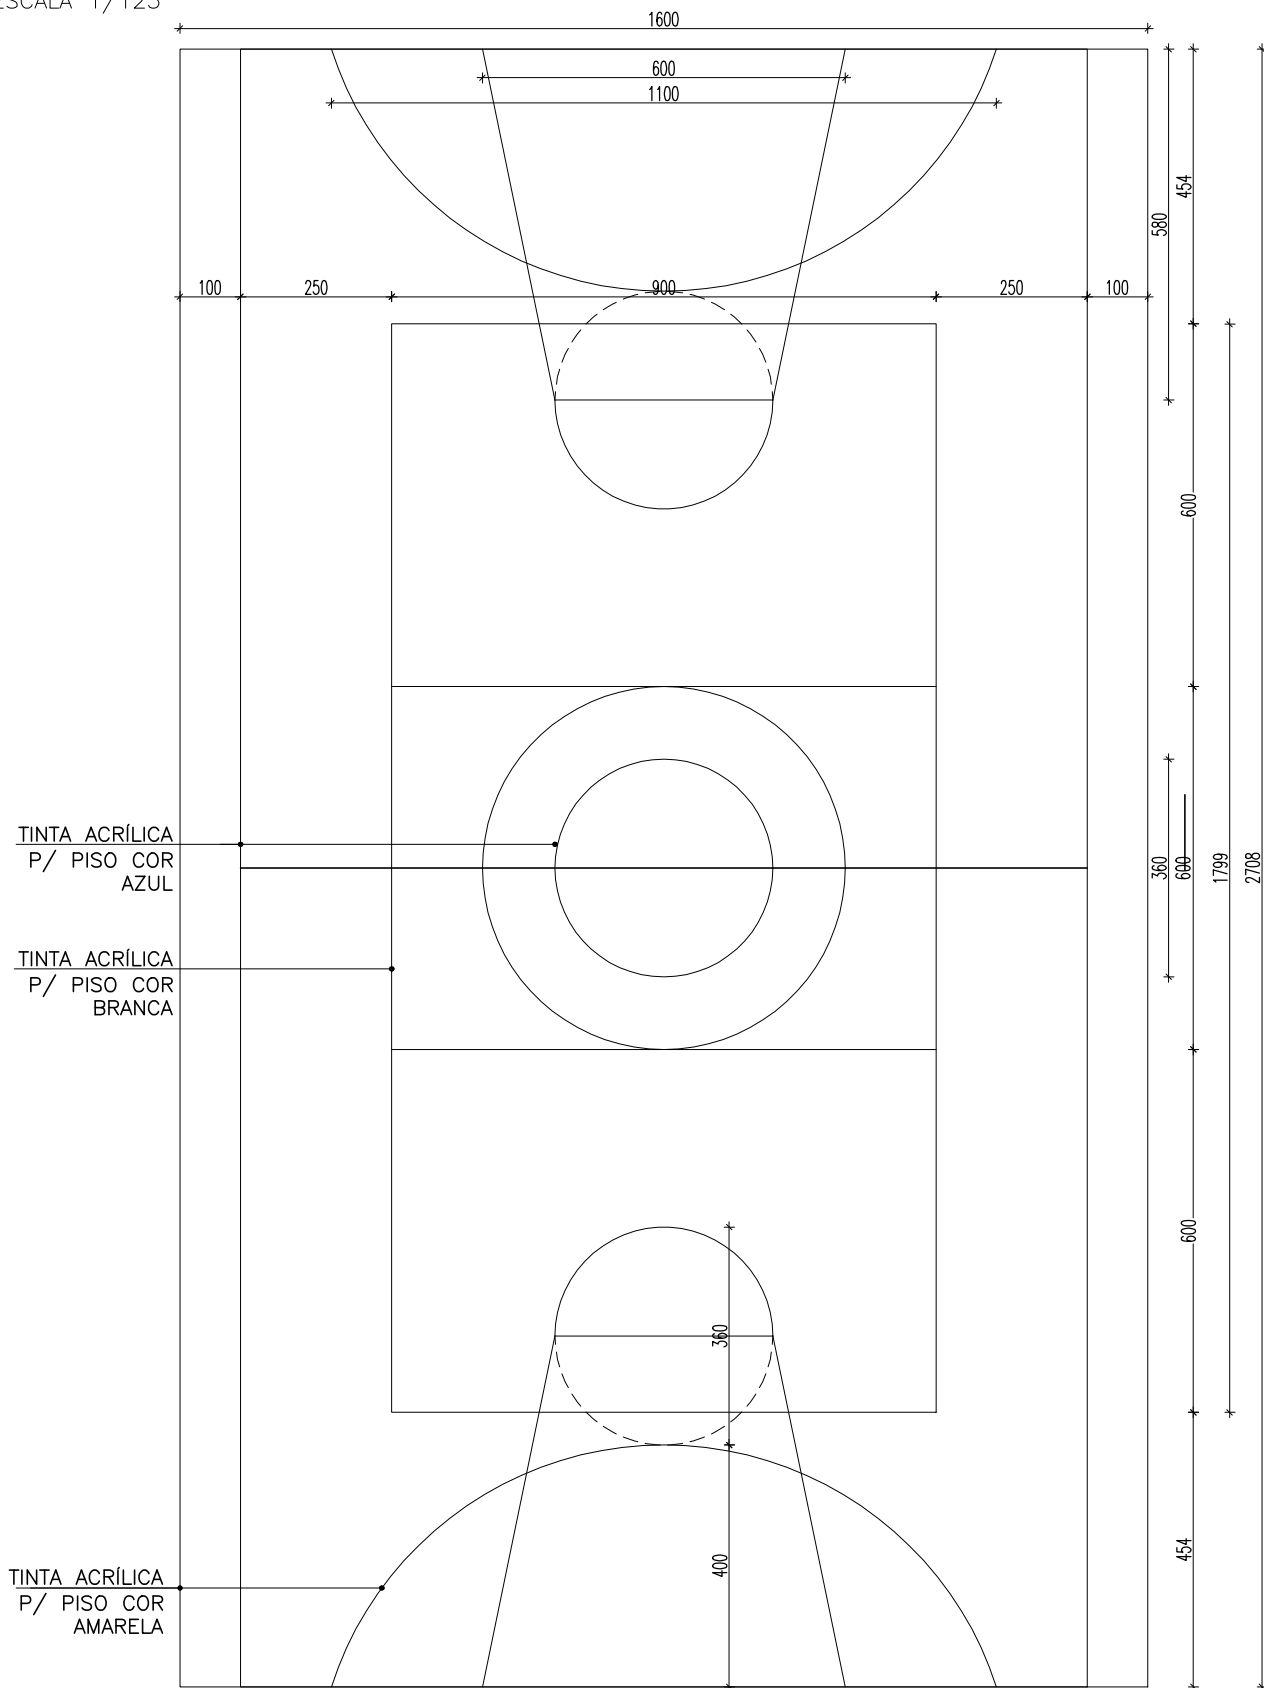

NOTA: COTAS EM CENTÍMETRO



SESC – SERVIÇO SOCIAL DO COMÉRCIO
ADMINISTRAÇÃO REGIONAL DO ESTADO DO ESPÍRITO SANTO
CENTRO DE ATIVIDADES DE BAIXO GUANDU

DETALHAMENTO ARQUITETURA
PROJETO EXECUTIVO

TÍTULO:
QUADRAS POLIESPORTIVAS
PAGINAÇÃO DE PISO

REV. 00
DATA: ABR/2021

ESCALA:
1/100

EDITORIAÇÃO GRÁFICA:
REANI ZANOTELLI
ARQUITETA – CAU A47243-3

PRANCHA:
DET. ARQ. 48/82