


# DETALHE 48 – PISO ELEVADO BLOCO EDUCACIONAL–SALA TI

PLANTA BAIXA

ESCALA 1/20

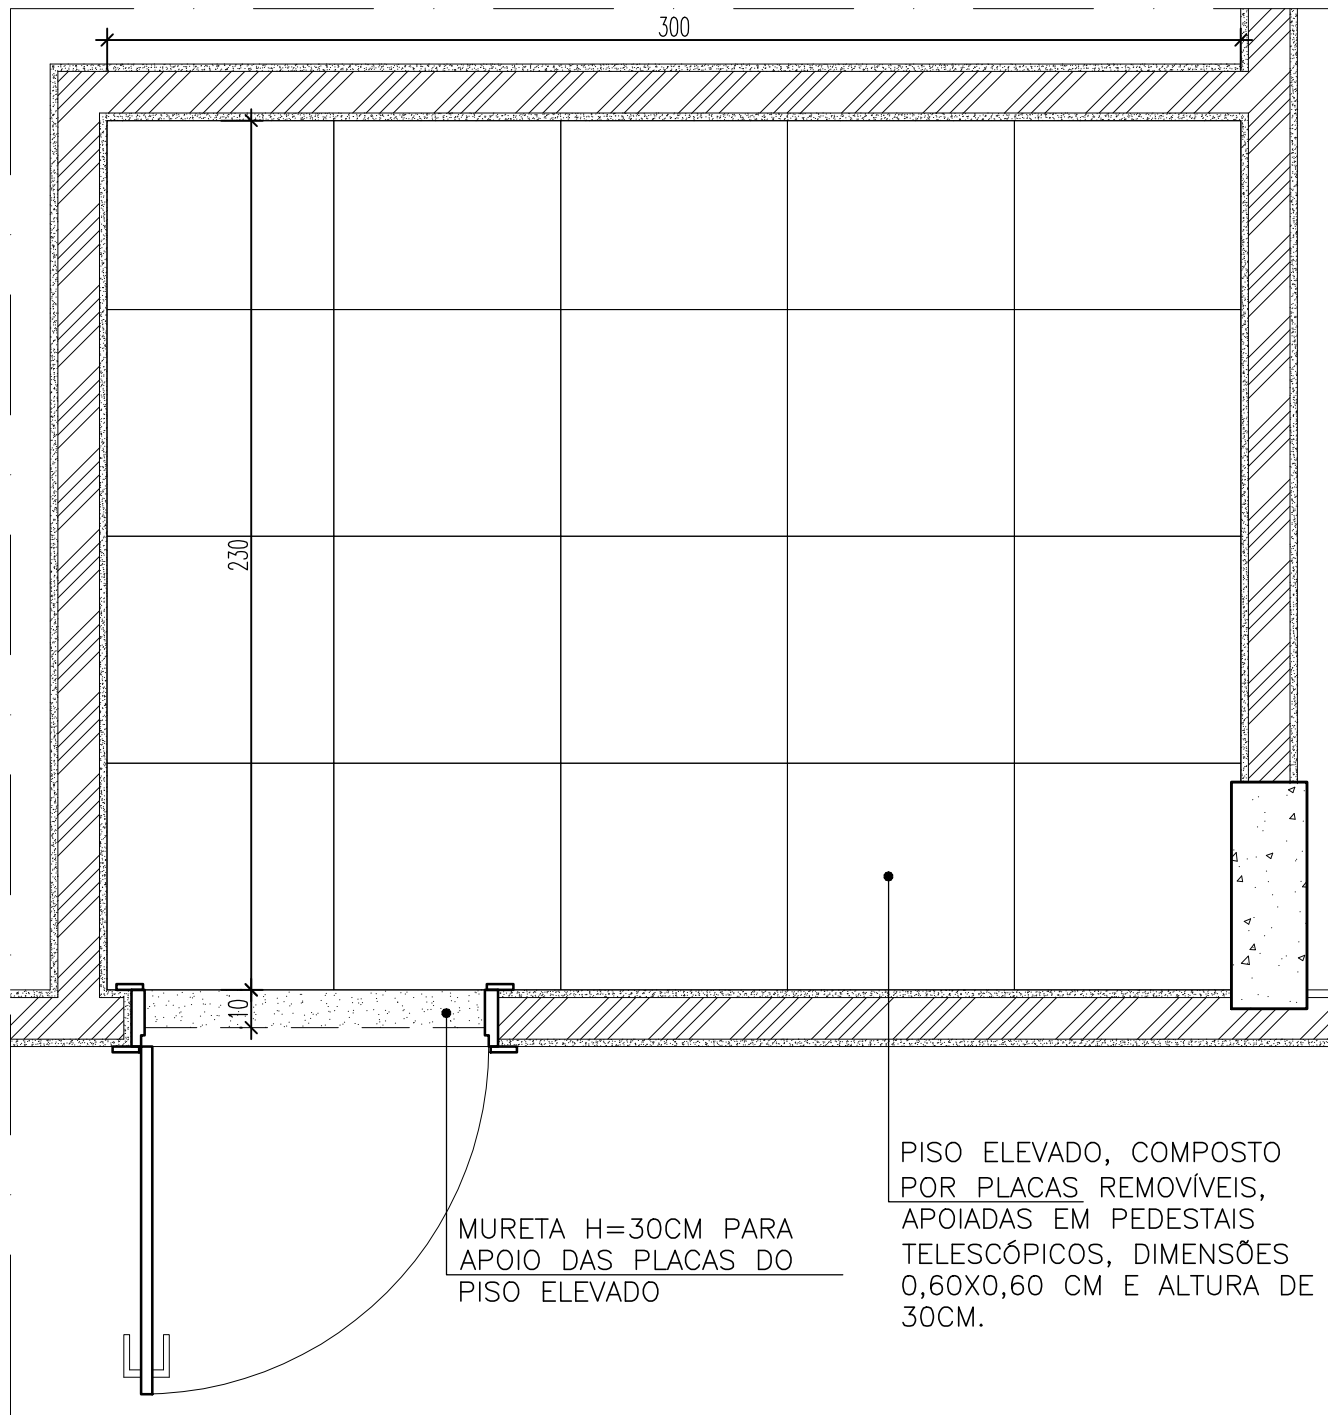

MURETA H=30CM PARA  
APOIO DAS PLACAS DO  
PISO ELEVADO

PISO ELEVADO, COMPOSTO  
POR PLACAS REMOVÍVEIS,  
APOIADAS EM PEDESTAIS  
TELESCÓPICOS, DIMENSÕES  
0,60X0,60 CM E ALTURA DE  
30CM.

NOTA: COTAS EM CENTÍMETRO

FORMATO:	A3
UNIDADES PARA PLANTAS:	
ESCALA DE PLANTAS:	1:100
TRAÇO:	MONOCROMÁTICO
COLOR:	PRETO
COR01:	COR07 0,15
COR02:	COR07 0,20
COR03:	COR07 0,30
COR04:	COR07 0,35
COR05:	COR07 0,45
COR06:	COR07 0,50
COR07:	COR07 0,18
COR08:	COR07 0,10
COR09:	COR07 0,08
COR10:	COR07 0,10
COR11:	COR07 0,10
OUTRAS:	COR07 0,05



SESC – SERVIÇO SOCIAL DO COMÉRCIO  
ADMINISTRAÇÃO REGIONAL DO ESTADO DO ESPÍRITO SANTO  
CENTRO DE ATIVIDADES DE BAIXO GUANDU

DETALHAMENTO ARQUITETURA  
PROJETO EXECUTIVO

TÍTULO:  
BLOCO EDUCACIONAL  
PISO ELEVADO SALA TI

REV. 00  
DATA: ABR/2021

ESCALA:  
1/20

EDITORÇÃO GRÁFICA:  
REANI ZANOTELLI  
ARQUITETA – CAU A47243-3

PRANCHA:  
DET. ARQ. 64/82