
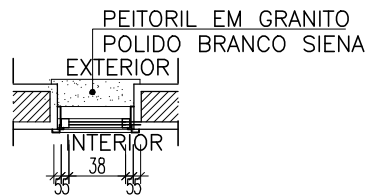
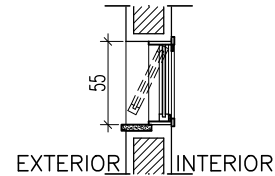


DETALHE 17 — BÁSCULA B10

PLANTA BAIXA/CORTE/VISTA




ESCALA 1/50

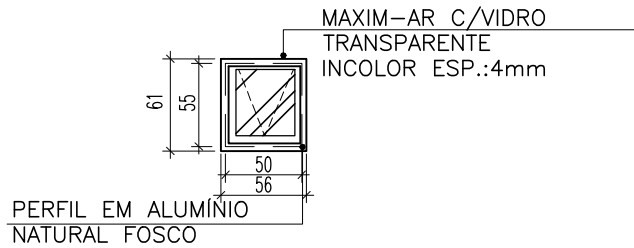

DETALHE 18 — BÁSCULA B11

PLANTA BAIXA/CORTE/VISTA

ESCALA 1/50

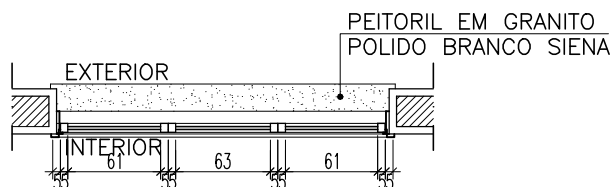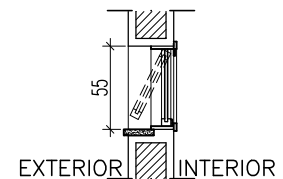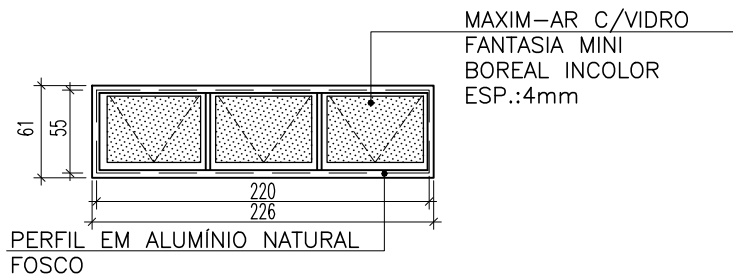

NOTA: COTAS EM CENTÍMETRO

Sesc SESC — SERVIÇO SOCIAL DO COMÉRCIO
ADMINISTRAÇÃO REGIONAL DO ESTADO DO ESPÍRITO SANTO
CENTRO DE ATIVIDADES DE BAIXO GUANDU

DETALHAMENTO ESQUADRIAS
PROJETO EXECUTIVO

TÍTULO:
B10 — JANELA MAXIM-AR/ VIDRO
B11 — JANELA MAXIM-AR/ VIDRO

REV. 00
DATA: ABR/2021

ESCALA:
1/50

EDITORIAÇÃO GRÁFICA:
REANI ZANOTELLI
ARQUITETA — CAU A47243-3

PRANCHA:
DET. ESQ. 12/54