



DETALHE 54 – GRADIL EXTERNO
PLANTA BAIXA/VISTA
ESCALA 1/25

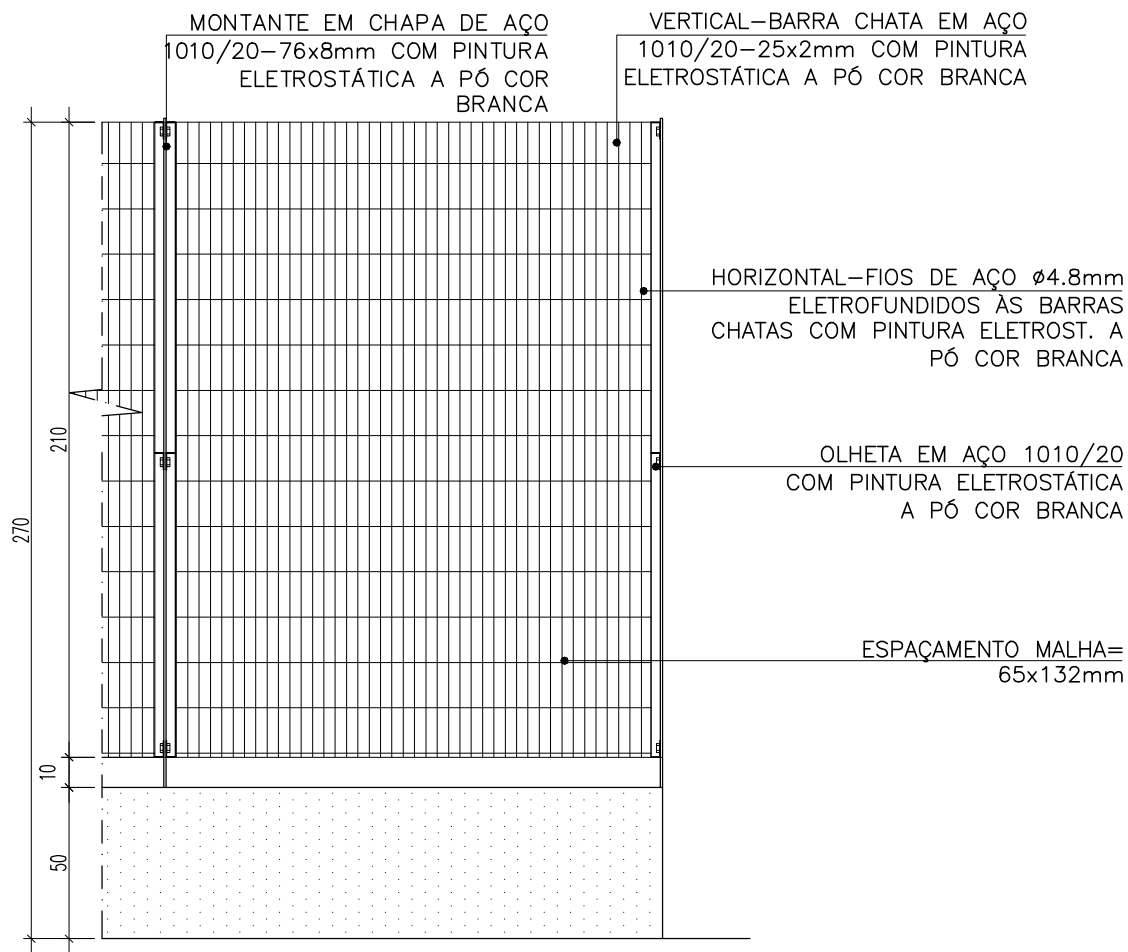

FORMATO:	A3
DADOS PARA PLANTAS:	
ESCALA DE PLANTAS:	1:100
TRAÇO	MONOCROMÁTICO
COLOR	PRETO
CORR01	CORR07 0,15
CORR02	CORR07 0,20
CORR03	CORR07 0,30
CORR04	CORR07 0,35
CORR05	CORR07 0,45
CORR06	CORR07 0,50
CORR07	CORR07 0,18
CORR08	CORR07 0,10
CORR09	CORR07 0,08
CORR10	CORR07 0,10
CORR11	CORR07 0,10
OUTRAS	CORR07 0,05

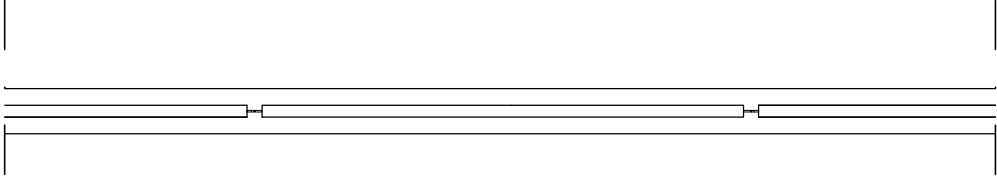

SESC – SERVIÇO SOCIAL DO COMÉRCIO
ADMINISTRAÇÃO REGIONAL DO ESTADO DO ESPÍRITO SANTO
CENTRO DE ATIVIDADES DE BAIXO GUANDU

DETALHAMENTO ESQUADRIAS
PROJETO EXECUTIVO

TÍTULO: GRADIL EXTERNO FIXO EM AÇO	REV. 00 DATA:FEV/2021	ESCALA: 1/25	EDITORÇÃO GRÁFICA: REANI ZANOTELLI ARQUITETA – CAU A47243–3	PRANCHA: DET. ESQ. 51/54
---------------------------------------	--------------------------	-----------------	---	-----------------------------