


# DETALHE 44 - PORTA P17

## PLANTA BAIXA

ESCALA 1/10

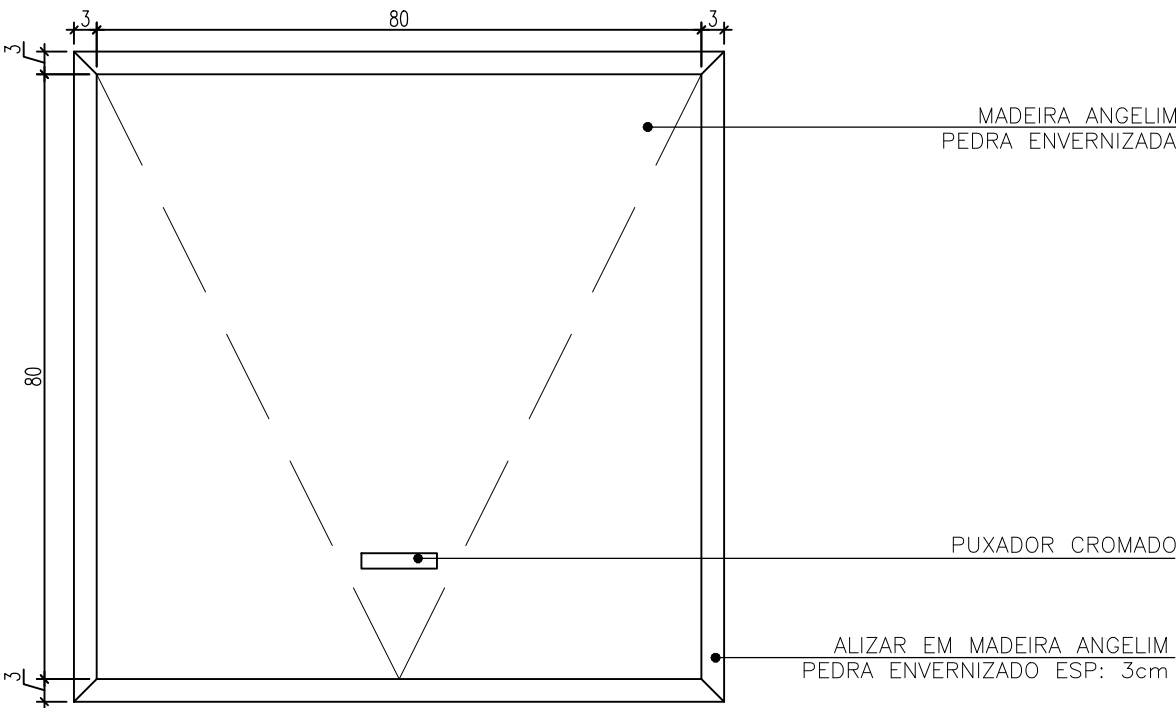

NOTA: COTAS EM CENTÍMETRO

**Sesc** SESC - SERVIÇO SOCIAL DO COMÉRCIO  
ADMINISTRAÇÃO REGIONAL DO ESTADO DO ESPÍRITO SANTO  
CENTRO DE ATIVIDADES DE BAIXO GUANDÚ

DETALHAMENTO ESQUADRIAS  
PROJETO EXECUTIVO

TÍTULO:  
P17 - PORTA PARA ALÇAPÃO

REV. 00  
DATA: ABR/2021

ESCALA:  
1/10

EDITORIAÇÃO GRÁFICA:  
REANI ZANOTELLI  
ARQUITETA - CAU A47243-3

PRANCHA:  
DET. ESQ. 36/54