
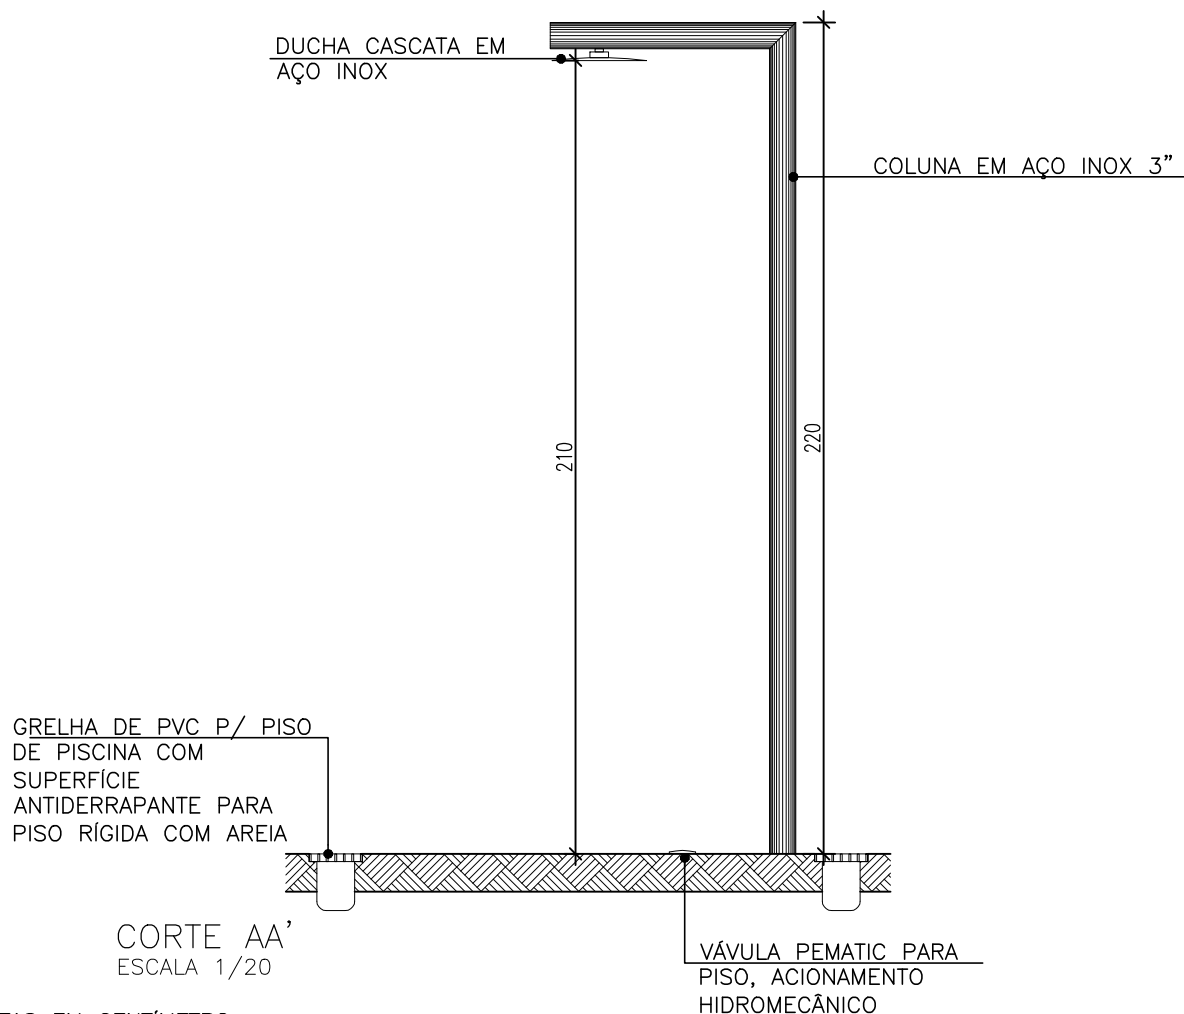


# DETALHE 43 – DUCHA DECK PISCINA

PLANTA BAIXA

ESCALA 1/20

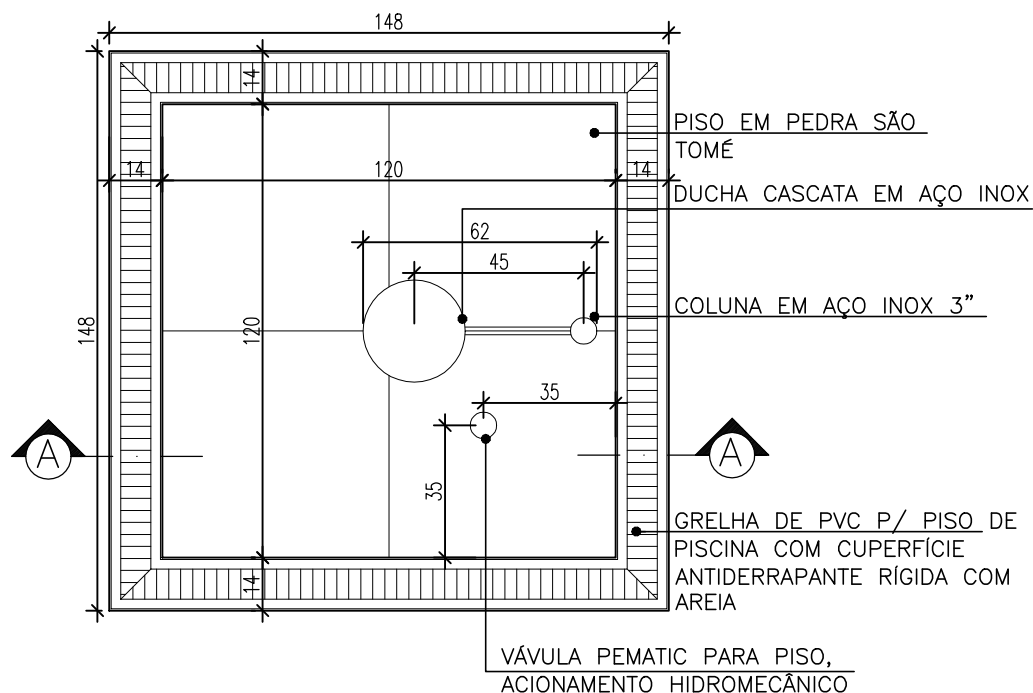

NOTA: COTAS EM CENTÍMETRO



SESC – SERVIÇO SOCIAL DO COMÉRCIO  
ADMINISTRAÇÃO REGIONAL DO ESTADO DO ESPÍRITO SANTO  
CENTRO DE ATIVIDADES DE BAIXO GUANDÚ

DETALHAMENTO ARQUITETURA  
PROJETO EXECUTIVO

TÍTULO:  
DUCHA  
DECK PISCINA

REV. 00  
DATA: ABR/2021

ESCALA:  
1/20

EDITORIAÇÃO GRÁFICA:  
REANI ZANOTELLI  
ARQUITETA – CAU A47243-3

PRANCHA:  
DET. ARQ. 59/82

FORMATO:	A3
DADOS PARA PLANTAS:	
ESCALA DE PLANTAS:	1:100
TRAÇO:	MONOCROMÁTICO
COLOR:	PRETO
COR01:	COR01 0,15
COR02:	COR02 0,20
COR03:	COR03 0,30
COR04:	COR04 0,35
COR05:	COR05 0,45
COR06:	COR06 0,50
COR07:	COR07 0,18
COR08:	COR08 0,10
COR09:	COR09 0,08
COR10:	COR10 0,10
COR11:	COR11 0,10
COR12:	COR12 0,10
COR100:	COR100 0,10