



DETALHE 13 — BÁSCULA B8
PLANTA BAIXA/CORTE/VISTA
ESCALA 1/50

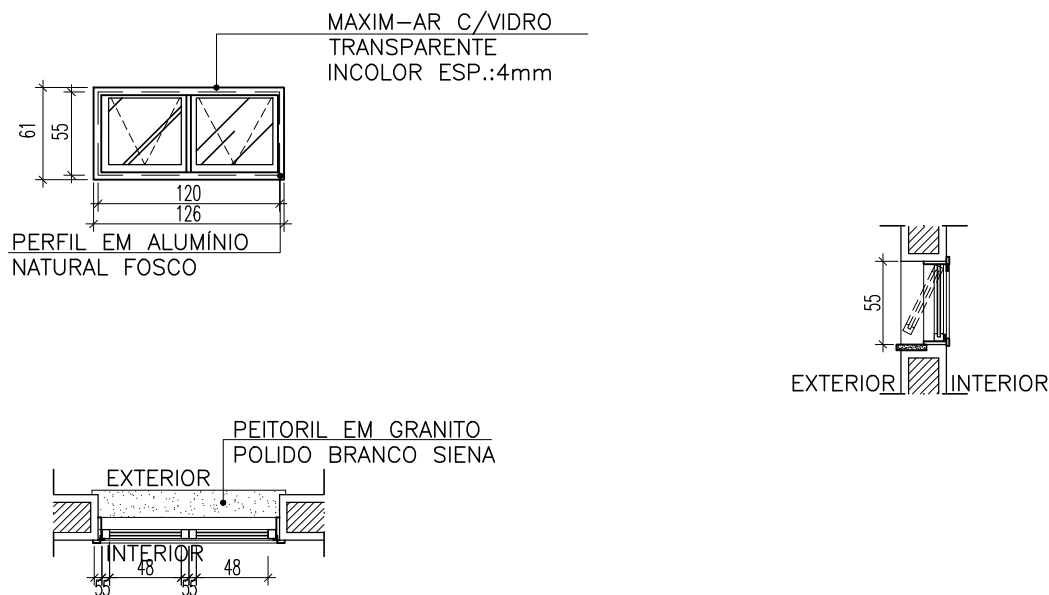

DETALHE 14 — BÁSCULA B8A
PLANTA BAIXA/CORTE/VISTA
ESCALA 1/50

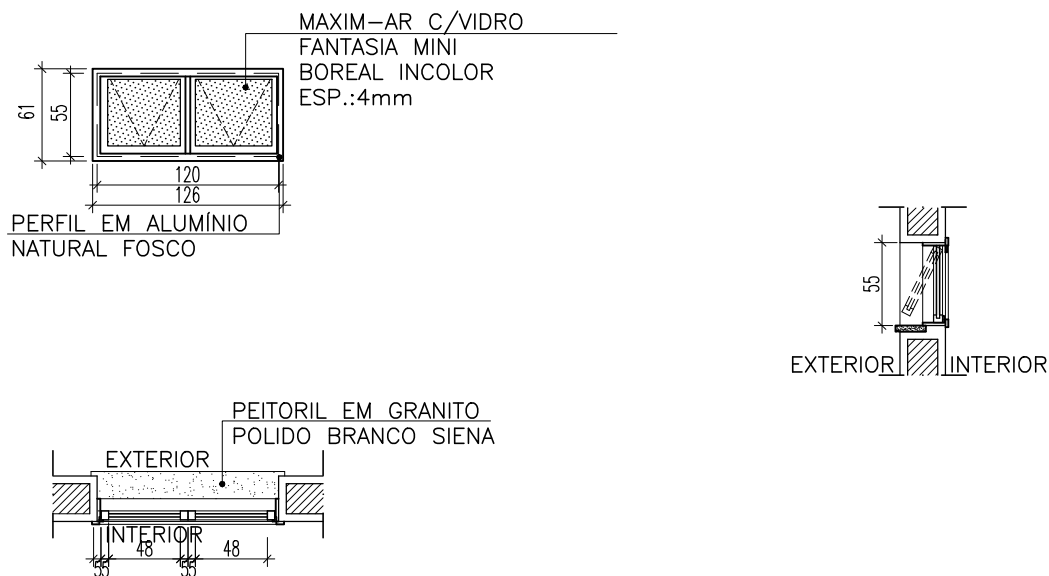

NOTA: COTAS EM CENTÍMETRO

| | |
|---------------------|---------------|
| FORMATO: | A3 |
| DADOS PARA PLANTAS: | |
| ESCALA DE PLANTAS: | 1/50 |
| TRAÇO | MONOCROMÁTICO |
| COLOR | SENA |
| COR01 | COR07 0,15 |
| COR02 | COR07 0,20 |
| COR03 | COR07 0,30 |
| COR04 | COR07 0,35 |
| COR05 | COR07 0,45 |
| COR06 | COR07 0,50 |
| COR07 | COR07 0,18 |
| COR08 | COR07 0,10 |
| COR09 | COR07 0,09 |
| COR10 | COR07 0,10 |
| COR11 | COR07 0,10 |
SESC — SERVIÇO SOCIAL DO COMÉRCIO
ADMINISTRAÇÃO REGIONAL DO ESTADO DO ESPÍRITO SANTO
CENTRO DE ATIVIDADES DE BAIXO GUANDU

DETALHAMENTO ESQUADRIAS
PROJETO EXECUTIVO

TÍTULO:
B8 — JANELA MAXIM-AR/ VIDRO
B8A — JANELA MAXIM-AR/ VIDRO

REV. 00
DATA: ABR/2021

ESCALA:
1/50

EDITORIAÇÃO GRÁFICA:
REANI ZANOTELLI
ARQUITETA — CAU A47243-3

PRANCHA:
DET. ESQ. 10/54