


DETALHE 39 — PORTA P12  
PLANTA BAIXA/VISTA  
ESCALA 1/25

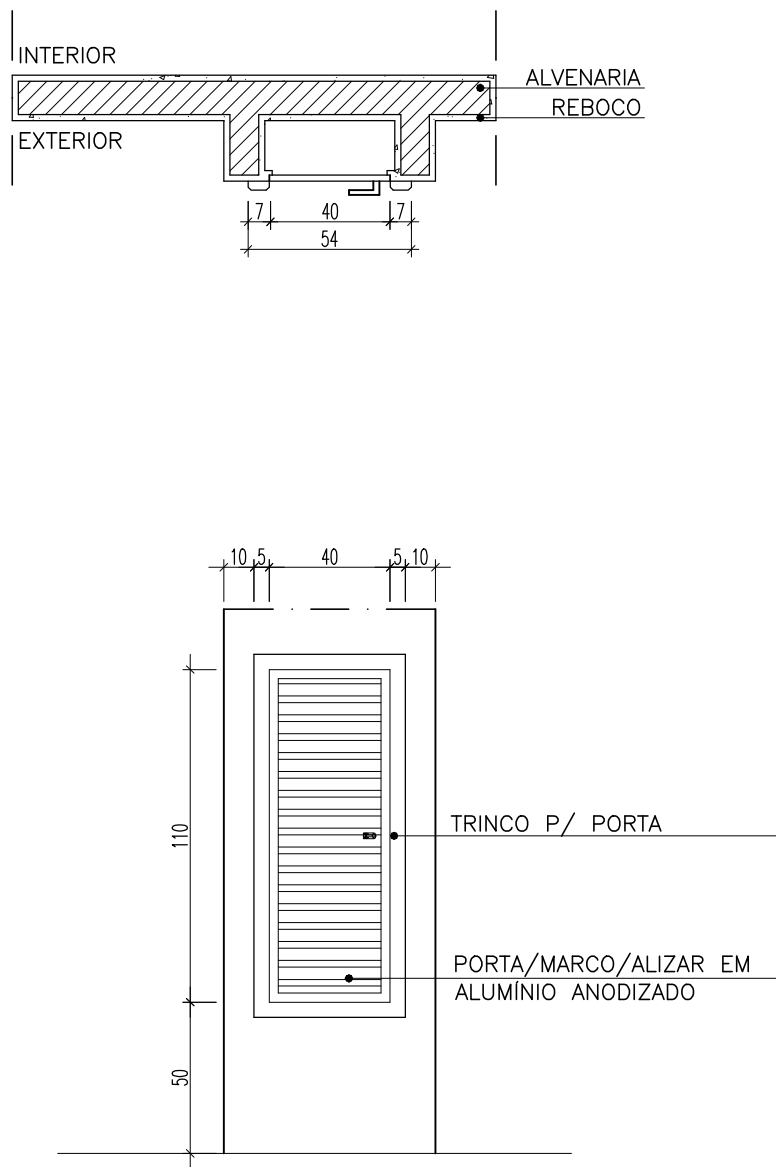

NOTA: COTAS EM CENTÍMETRO

FORMATO:	A3
DADOS PARA PLOTAGEM:	
ESCALA DE PLOTAGEM:	1:1000
TRAÇO:	MONOCROMÁTICO
COLOR:	PRETO
REVISÃO:	
COR01	COR07 0,15
COR02	COR07 0,20
COR03	COR07 0,30
COR04	COR07 0,35
COR05	COR07 0,45
COR06	COR07 0,80
COR07	COR07 0,18
COR08	COR07 0,10
COR09	COR07 0,08
COR10	COR07 0,10
COR11	COR07 0,10
OUTRAS	COR07 0,05



SESC – SERVIÇO SOCIAL DO COMÉRCIO  
ADMINISTRAÇÃO REGIONAL DO ESTADO DO ESPÍRITO SANTO  
CENTRO DE ATIVIDADES DE BAIXO GUANDU

DETALHAMENTO ESQUADRIAS  
PROJETO EXECUTIVO

TÍTULO:	REV. 00	ESCALA:	EDITORIAÇÃO GRÁFICA:	PRANCHA:
P12 – PORTA DE ABRIR EM ALUMÍNIO ANODIZADO SHAFT	DATA: ABR/2021	1/25	REANI ZANOTELLI ARQUITETA – CAU A47243-3	DET. ESQ. 31/54