


DETALHE 33 — PORTA P8
PLANTA BAIXA/VISTA
ESCALA 1/25

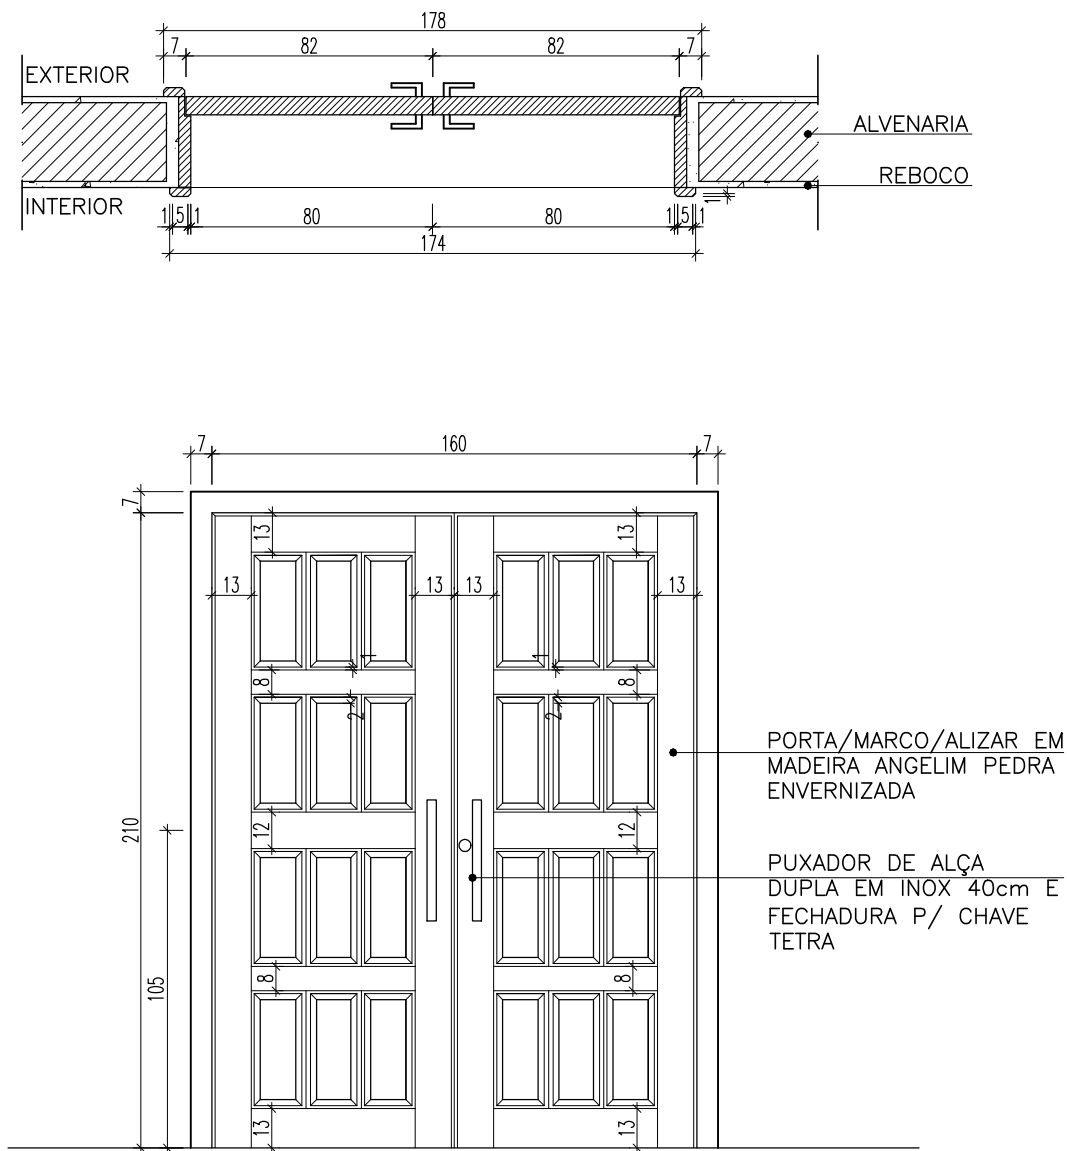

NOTA: COTAS EM CENTÍMETRO

Sesc SESC — SERVIÇO SOCIAL DO COMÉRCIO
ADMINISTRAÇÃO REGIONAL DO ESTADO DO ESPÍRITO SANTO
CENTRO DE ATIVIDADES DE BAIXO GUANDU

DETALHAMENTO ESQUADRIAS
PROJETO EXECUTIVO

TÍTULO:
P8— PORTA DE ABRIR 02 FOLHAS
EM MADEIRA

REV. 00
DATA:ABR/2021

ESCALA:
1/25

EDITORÇÃO GRÁFICA:
REANI ZANOTELLI
ARQUITETA — CAU A47243—3

PRANCHA:
DET. ESQ. 25/54