


DETALHE 45 – PT1 ACESSO ESCADAS

PLANTA BAIXA/VISTA

ESCALA 1/25

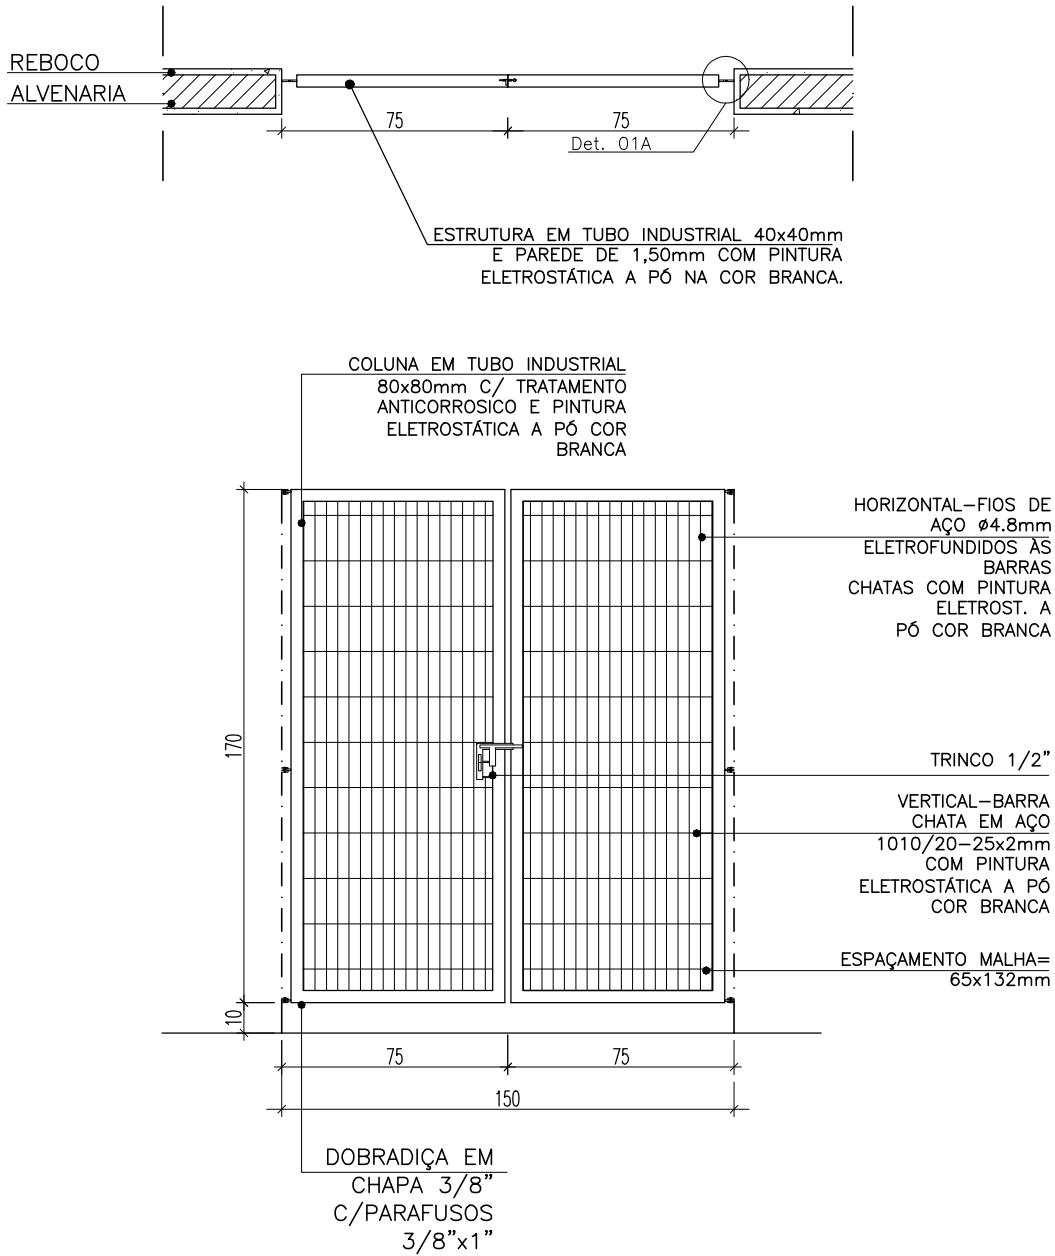

NOTA: COTAS EM CENTÍMETRO



SESC – SERVIÇO SOCIAL DO COMÉRCIO
ADMINISTRAÇÃO REGIONAL DO ESTADO DO ESPÍRITO SANTO
CENTRO DE ATIVIDADES DE BAIXO GUANDU

DETALHAMENTO ESQUADRIAS
PROJETO EXECUTIVO

TÍTULO:
PT1– PORTÃO DE ABRIR 02 FOLHAS
EM AÇO

REV. 00
DATA: ABR/2021

ESCALA:
1/25

EDITORIAÇÃO GRÁFICA:
REANI ZANOTELLI
ARQUITETA – CAU A47243–3

PRANCHA:
DET. ESQ. 37/54

FORMATO:	A3
DADOS PARA PLANTAS:	
ESCALA DE PLANTAS:	1:100
TRAÇO:	MONOCROMÁTICO
COLOR:	PRETO
COR:	PRETO
COR01:	COR07 0,15
COR02:	COR07 0,20
COR03:	COR07 0,30
COR04:	COR07 0,35
COR05:	COR07 0,45
COR06:	COR07 0,50
COR07:	COR07 0,18
COR08:	COR07 0,10
COR09:	COR07 0,08
COR10:	COR07 0,10
COR11:	COR07 0,10
OUTRAS:	COR07 0,05