


DETALHE 28 — PORTA P3A

PLANTA BAIXA/VISTA

ESCALA 1/25

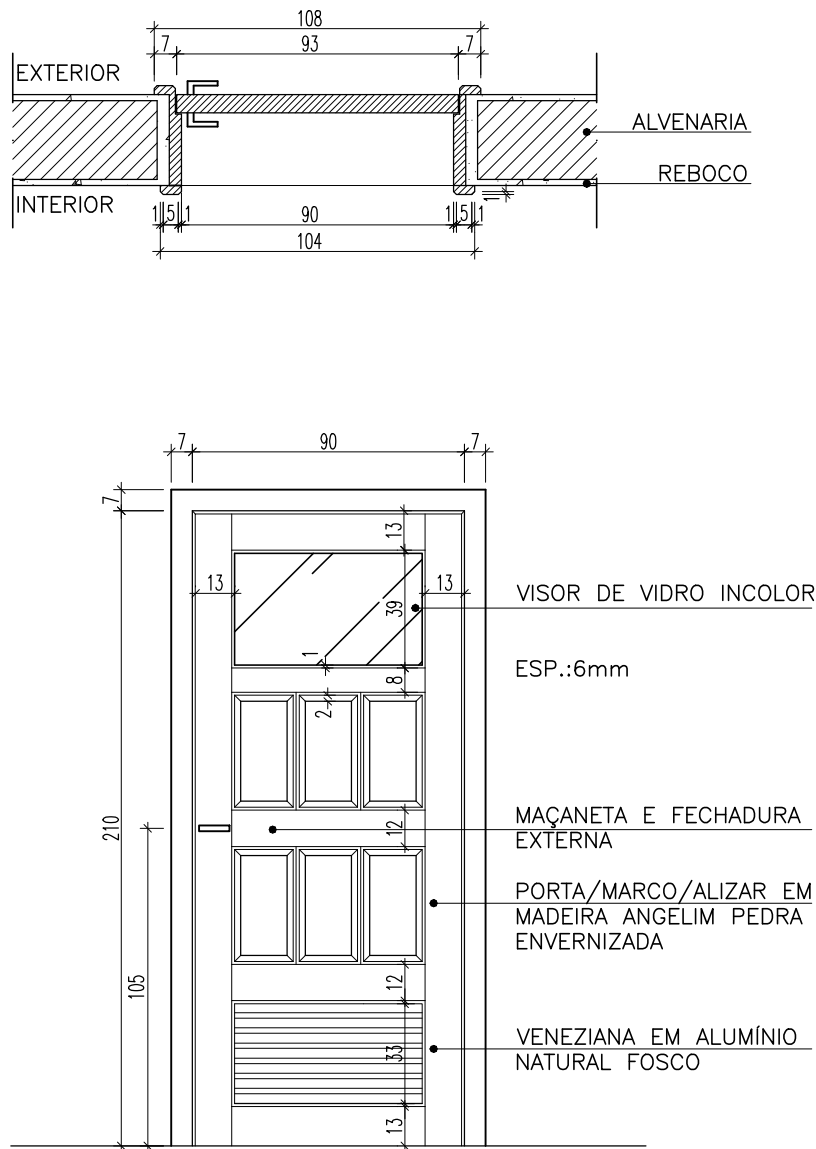

NOTA: COTAS EM CENTÍMETRO



SESC — SERVIÇO SOCIAL DO COMÉRCIO
ADMINISTRAÇÃO REGIONAL DO ESTADO DO ESPÍRITO SANTO
CENTRO DE ATIVIDADES DE BAIXO GUANDU

DETALHAMENTO ESQUADRIAS
PROJETO EXECUTIVO

TÍTULO:

P3A — PORTA DE ABRIR EM MADEIRA
COM VISOR E VENEZIANA

REV. 00

DATA: ABR/2021

ESCALA:

1/25

EDITORIAÇÃO GRÁFICA:

REANI ZANOTELLI
ARQUITETA — CAU A47243-3

PRANCHA:

DET. ESQ. 20/54