
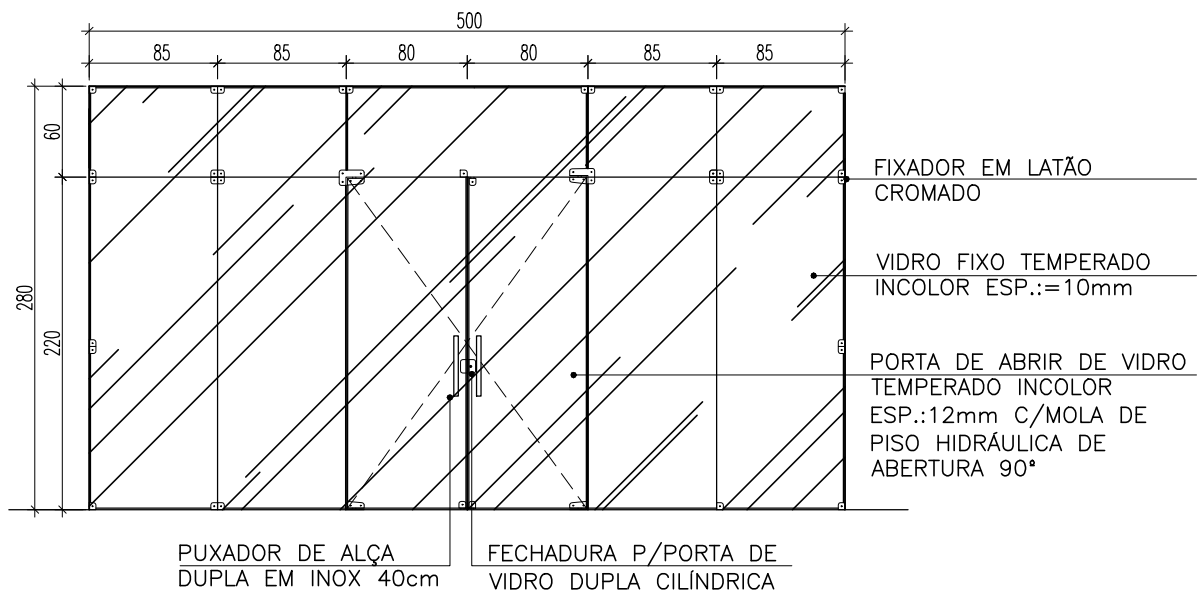


DETALHE 35 — PORTA P9

PLANTA BAIXA/VISTA

ESCALA 1/50

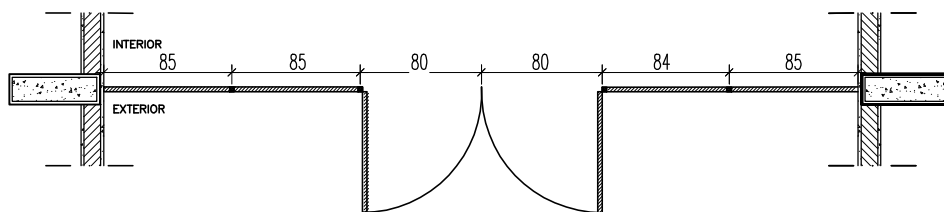

NOTA: COTAS EM CENTÍMETRO

Sesc — SERVIÇO SOCIAL DO COMÉRCIO
ADMINISTRAÇÃO REGIONAL DO ESTADO DO ESPÍRITO SANTO
CENTRO DE ATIVIDADES DE BAIXO GUANDU

DETALHAMENTO ESQUADRIAS
PROJETO EXECUTIVO

TÍTULO:
P9— DIVISÓRIA VIDRO TEMPERADO
PORTA DE ABRIR 02 FOLHAS EM VIDRO

REV. 00
DATA: ABR/2021

ESCALA:
1/50

EDITORÇÃO GRÁFICA:
REANI ZANOTELLI
ARQUITETA — CAU A47243-3

PRANCHA:
DET. ESQ. 27/54