

DETALHE 33 – PAGINAÇÃO PISO PISCINA

PLANTA BAIXA
ESCALA 1/125




REVESTIMENTO
20x20cm –
AZUL MAR ONDA –
FAB.ELIANE

REVESTIMENTO
20x20cm –
AZUL CÉU ONDA –
FAB.ELIANE

GRANITO SERRADO
BRANCO SIENA

BLOCO DE SAÍDA C/
AGARRE EM AÇO INOX
50x50x34,5cm

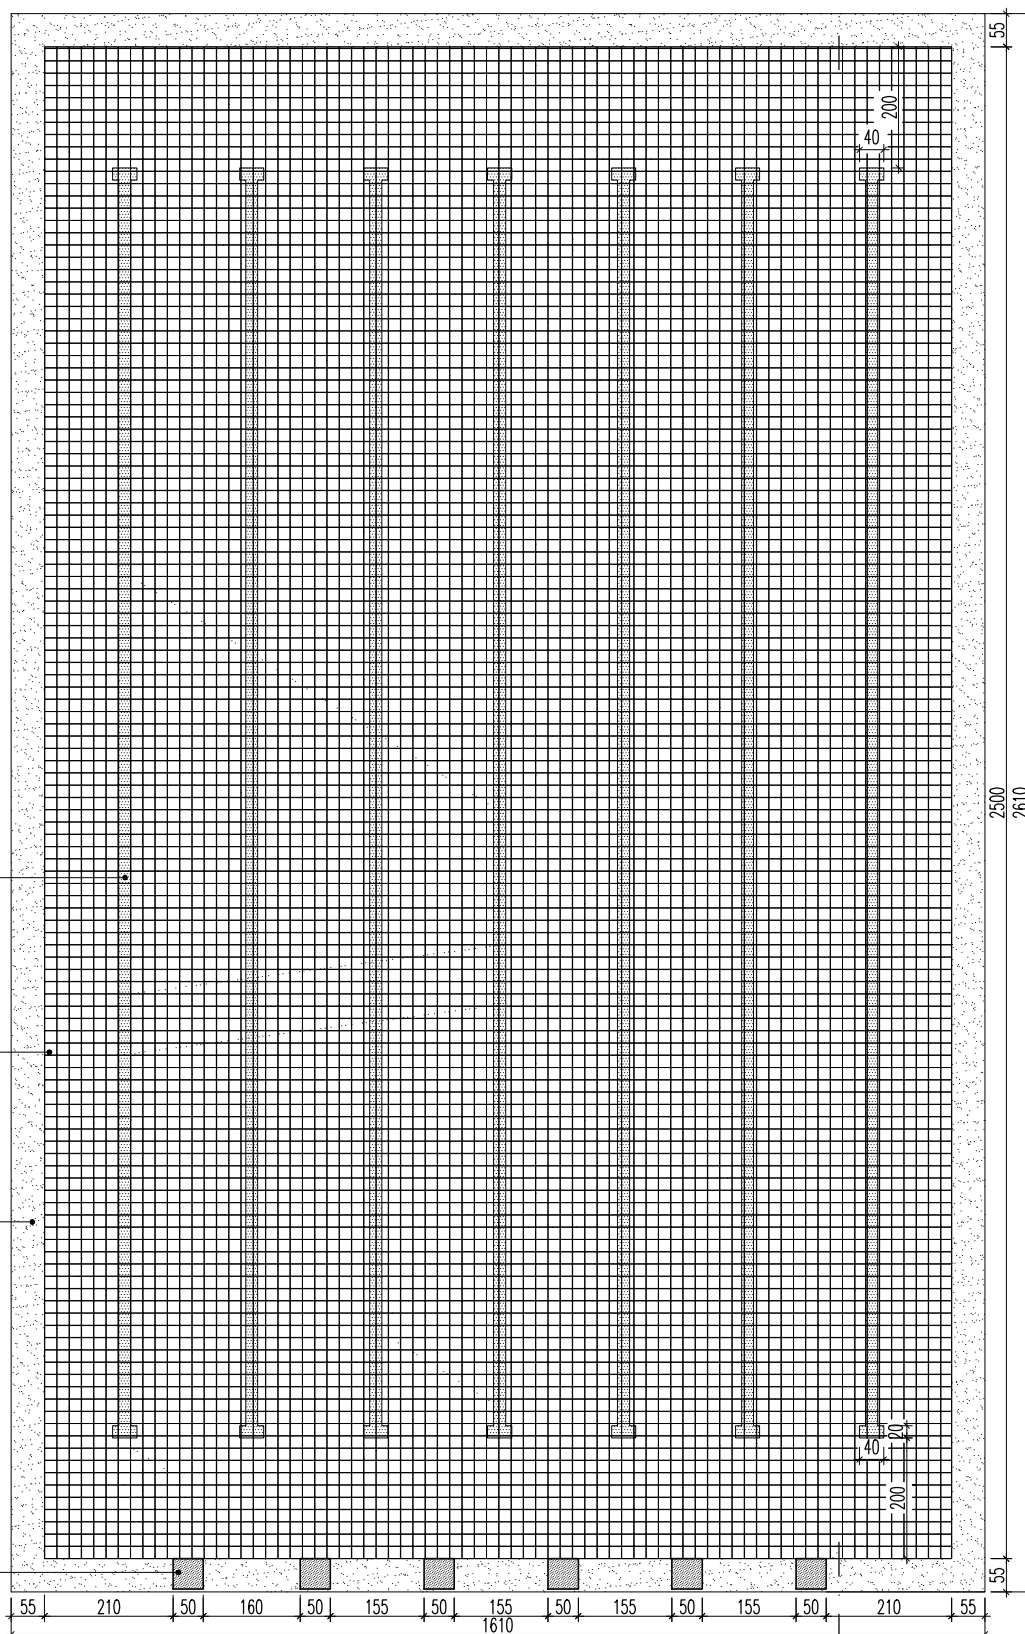

NOTA: COTAS EM CENTÍMETRO



SESC – SERVIÇO SOCIAL DO COMÉRCIO
ADMINISTRAÇÃO REGIONAL DO ESTADO DO ESPÍRITO SANTO
CENTRO DE ATIVIDADES DE BAIXO GUANDU

DETALHAMENTO ARQUITETURA
PROJETO EXECUTIVO

TÍTULO:
PISCINA
PAGINAÇÃO DE PISO

REV. 00
DATA: ABR/2021

ESCALA:
1/100

EDITORACÃO GRÁFICA:
REANI ZANOTELLI
ARQUITETA – CAU A47243-3

PRANCHA:
DET. ARQ. 46/82