


DETALHE 34 — PORTA P8A
PLANTA BAIXA/VISTA
ESCALA 1/25

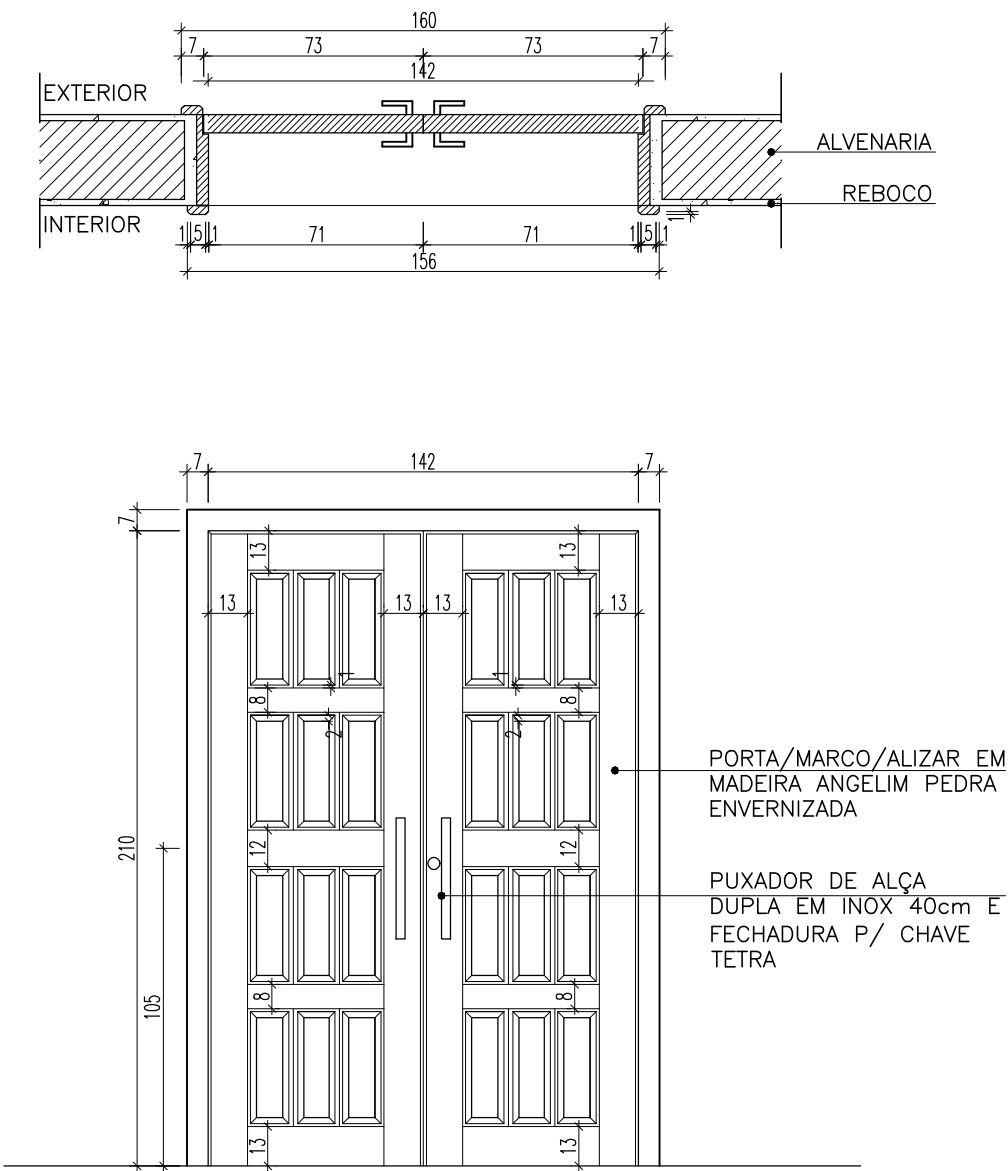

NOTA: COTAS EM CENTÍMETRO

Sesc SESC – SERVIÇO SOCIAL DO COMÉRCIO
ADMINISTRAÇÃO REGIONAL DO ESTADO DO ESPÍRITO SANTO
CENTRO DE ATIVIDADES DE BAIXO GUANDU

DETALHAMENTO ESQUADRIAS
PROJETO EXECUTIVO

TÍTULO:
P8A– PORTA DE ABRIR 02 FOLHAS
EM MADEIRA

REV. 00
DATA:ABR/2021

ESCALA:
1/25

EDITORIAÇÃO GRÁFICA:
REANI ZANOTELLI
ARQUITETA – CAU A47243–3

PRANCHA:
DET. ESQ. 26/54