


DETALHE 30 — PORTA P5
PLANTA BAIXA/VISTA
ESCALA 1/25

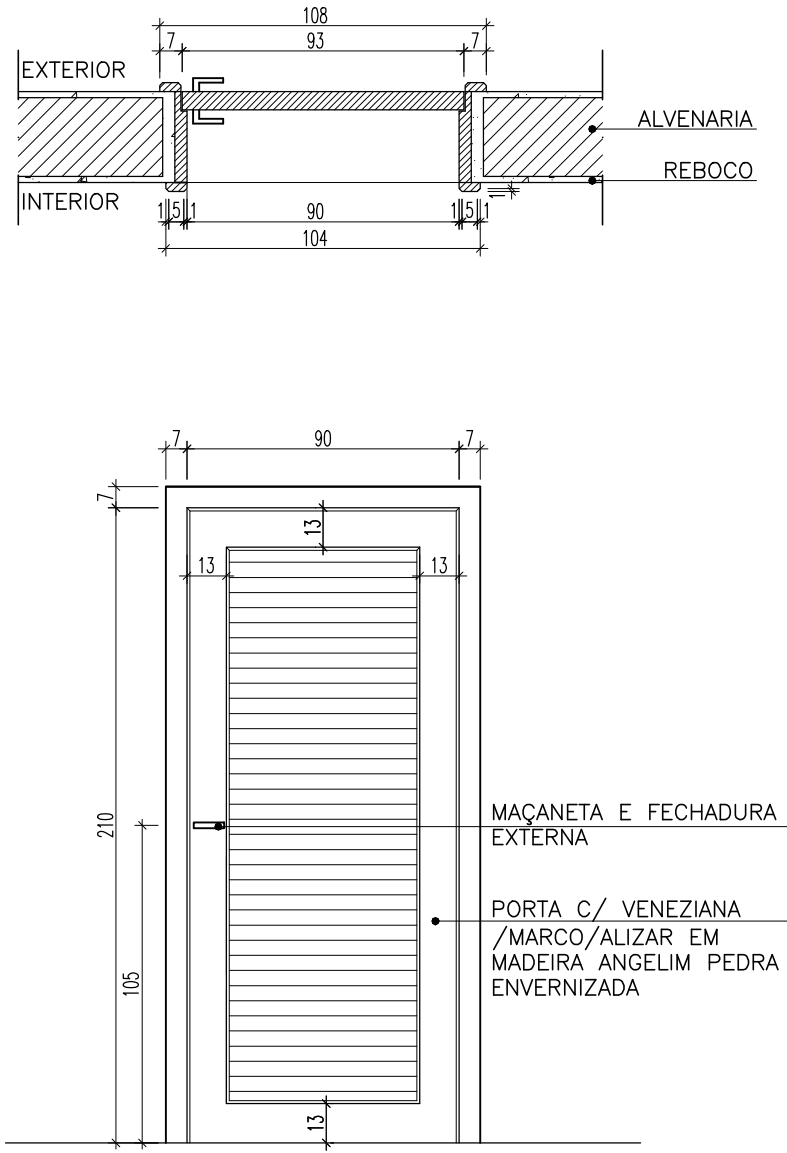

NOTA: COTAS EM CENTÍMETRO



SESC – SERVIÇO SOCIAL DO COMÉRCIO
ADMINISTRAÇÃO REGIONAL DO ESTADO DO ESPÍRITO SANTO
CENTRO DE ATIVIDADES DE BAIXO GUANDU

DETALHAMENTO ESQUADRIAS
PROJETO EXECUTIVO

TÍTULO: P5 – PORTA DE ABRIR EM MADEIRA EM VENEZIANA	REV. 00 DATA: ABR/2021	ESCALA: 1/25	EDITORIAÇÃO GRÁFICA: REANI ZANOTELLI ARQUITETA – CAU A47243–3	PRANCHA: DET. ESQ. 22/54
---	---------------------------	-----------------	---	-----------------------------