


## DETALHE 21 — BÁSCULA B14

### PLANTA BAIXA/CORTE/VISTA


ESCALA 1/25

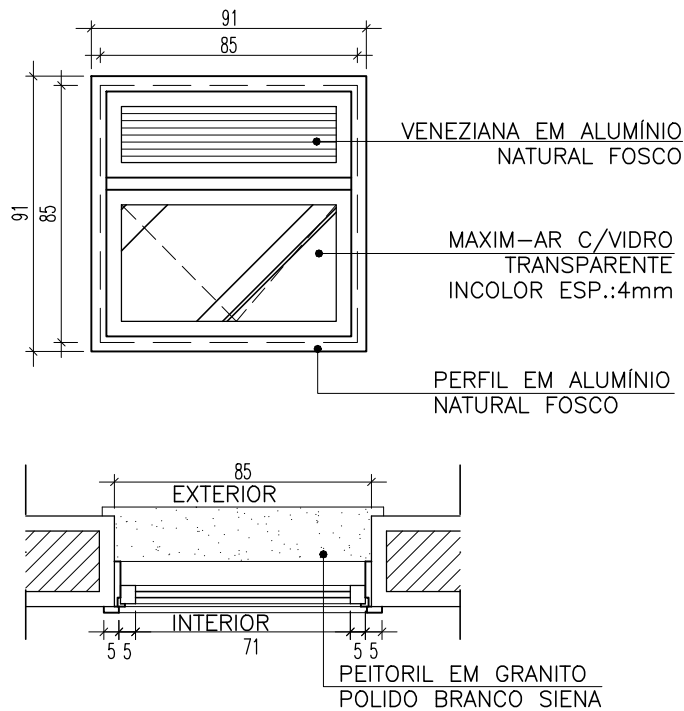

## DETALHE 22 — BÁSCULA B15

### PLANTA BAIXA/CORTE/VISTA

ESCALA 1/25

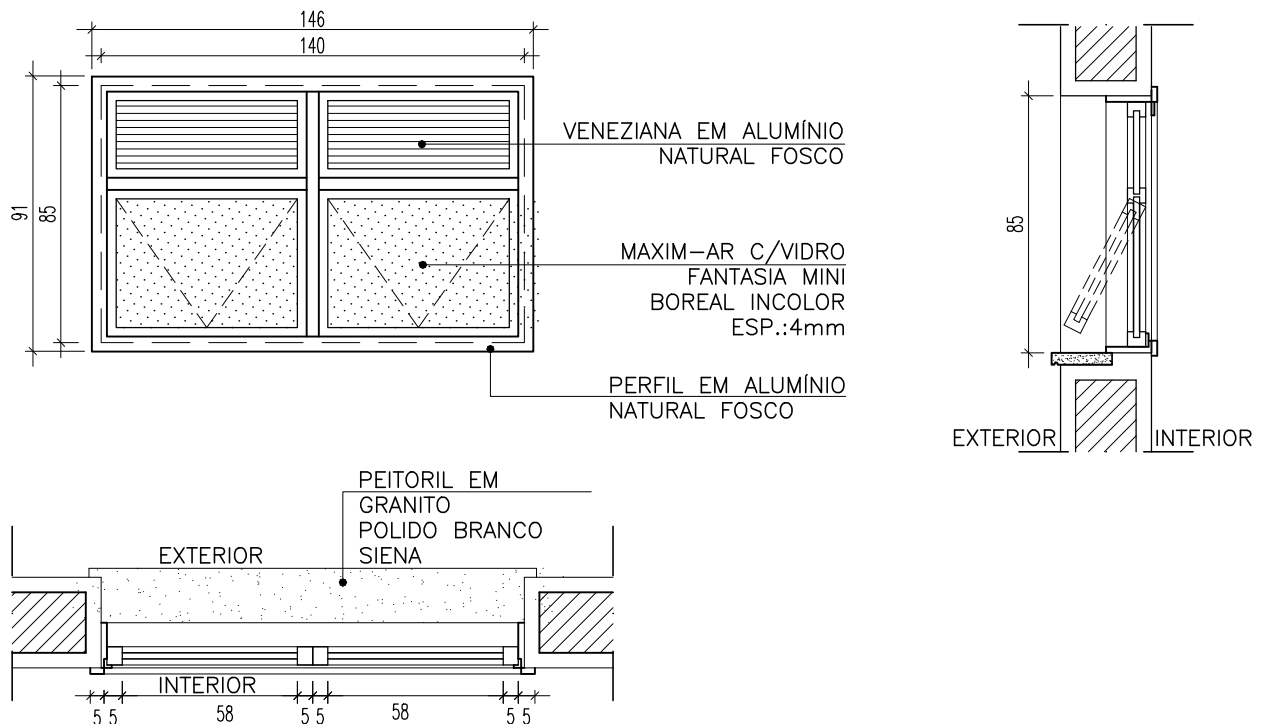

NOTA: COTAS EM CENTÍMETRO

**Sesc** SESC — SERVIÇO SOCIAL DO COMÉRCIO  
ADMINISTRAÇÃO REGIONAL DO ESTADO DO ESPÍRITO SANTO  
CENTRO DE ATIVIDADES DE BAIXO GUANDU

DETALHAMENTO ESQUADRIAS  
PROJETO EXECUTIVO

TÍTULO:  
B14 — JANELA MAXIM-AR/VIDRO/VENEZIANA  
B15 — JANELA MAXIM-AR/VIDRO/VENEZIANA

REV. 00  
DATA: ABR/2021

ESCALA:  
1/25

EDITORIAÇÃO GRÁFICA:  
REANI ZANOTELLI  
ARQUITETA — CAU A47243-3

PRANCHA:  
DET. ESQ. 14/54