



DETALHE 13 — BÁSCULA B6A  
PLANTA BAIXA/CORTE/VISTA  
ESCALA 1/50

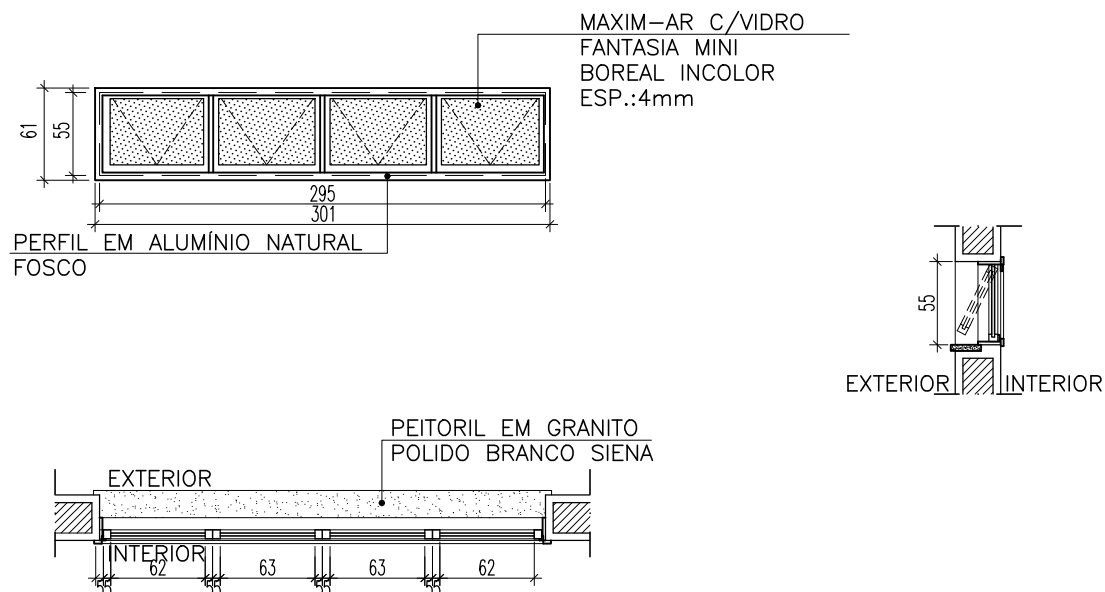

DETALHE 14 — BÁSCULA B7  
PLANTA BAIXA/CORTE/VISTA  
ESCALA 1/50

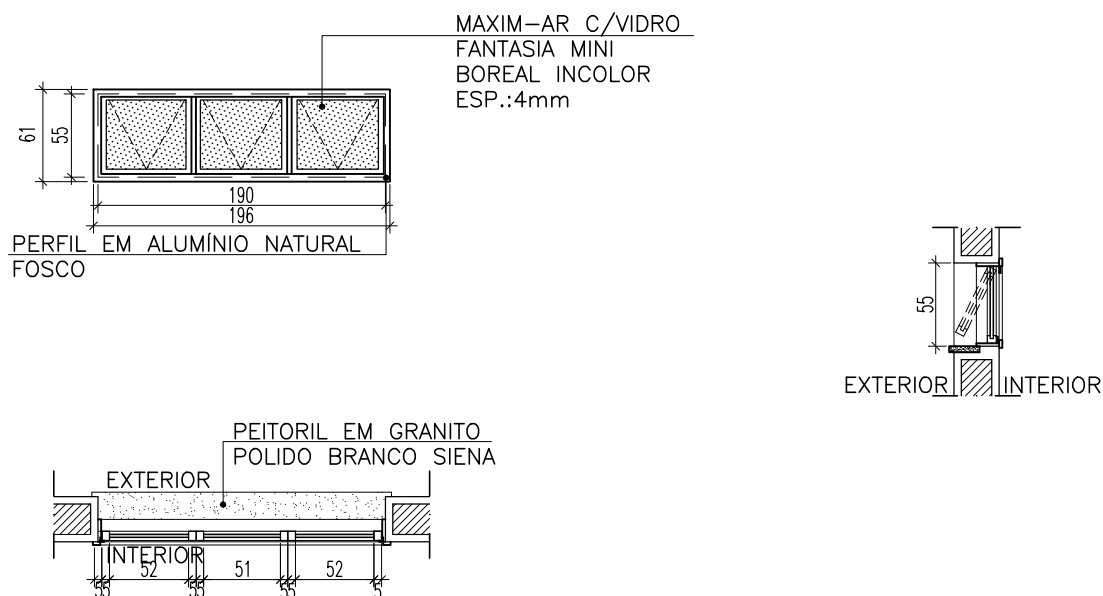

NOTA: COTAS EM CENTÍMETRO