

DETALHE 50 – PORTÃO PLAYGROUND

VISTA

ESCALA 1/25

VERTICAL – BARRA CHATA EM
AÇO 1010/20 – 25x2mm COM
PINTURA ELETROSTÁTICA A PÓ NA
COR BRANCA.

HORIZONTAL – FIOS DE AÇO
Ø4,8mm ELETROFUNDIDOS ÀS
BARRAS CHATAS COM PINTURA
ELETROSTÁTICA A PÓ NA COR
BRANCA.

ESPAÇAMENTO MALHA
= 65x132mm

DOBRADIÇA 1/2 x 50mm

TRINCO 1/2" COM CADEADO
Det.35C

MONTANTE EM CHAPA DE
AÇO 1010/20 – 76x8mm
COM PINTURA ELETROSTÁTICA
A PÓ NA COR BRANCA.


ESTRUTURA EM TUBO
INDUSTRIAL 40x40mm E
PAREDE DE 1,50mm COM
PINTURA ELETROSTÁTICA
A PÓ NA COR BRANCA.

COLUNA EM TUBO INDUSTRIAL
80x80MM E PAREDE 2,00mm.
FIXADO COM CONCRETO EM
FUROS COM PINTURA
ELETROSTÁTICA A PÓ
NA COR BRANCA.

PLANTA BAIXA

ESCALA 1/25

BARRA CHATA EM AÇO
1010/20 – 25x4,75mm COM
PINTURA ELETROSTÁTICA A PÓ
NA COR BRANCA

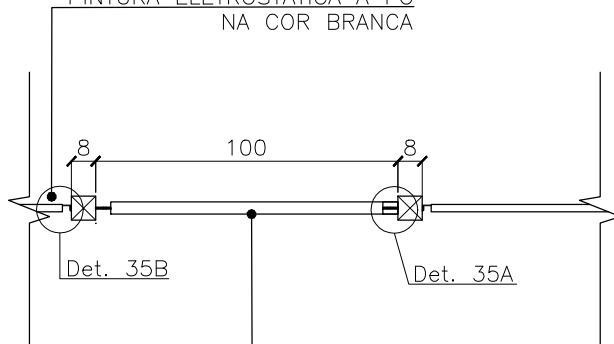

ESTRUTURA EM TUBO INDUSTRIAL
40x40mm E PAREDE DE 1,50mm
COM PINTURA ELETROSTÁTICA A PÓ
NA COR BRANCA.



FORMATO:	A3
UNIDADES PARA PLANTAS:	
ESCALA DE PLANTAS:	1:100
TRAÇO:	MONOCROMÁTICO
COLOR:	PRETO
COR01	COR07 0,15
COR02	COR07 0,20
COR03	COR07 0,30
COR04	COR07 0,35
COR05	COR07 0,45
COR06	COR07 0,80
COR07	COR07 0,18
COR08	COR07 0,18
COR09	COR07 0,08
COR10	COR07 0,10
COR11	COR07 0,10
OUTRAS	COR07 0,05



SESC – SERVIÇO SOCIAL DO COMÉRCIO
ADMINISTRAÇÃO REGIONAL DO ESTADO DO ESPÍRITO SANTO
CENTRO DE ATIVIDADES DE BAIXO GUANDU

DETALHAMENTO ESQUADRIAS
PROJETO EXECUTIVO

TÍTULO:
PORTÃO METÁLICO
PORTÃO DE ABRIR EM AÇO

REV. 00
DATA:FEV/2021

ESCALA:
1/25

EDITORIAÇÃO GRÁFICA:
REANI ZANOTELLI
ARQUITETA – CAU A47243-3

PRANCHA:
DET. ESQ. 46/54