


DETALHE 01 – JANELA J1
PLANTA BAIXA/CORTE/VISTA
ESCALA 1/25

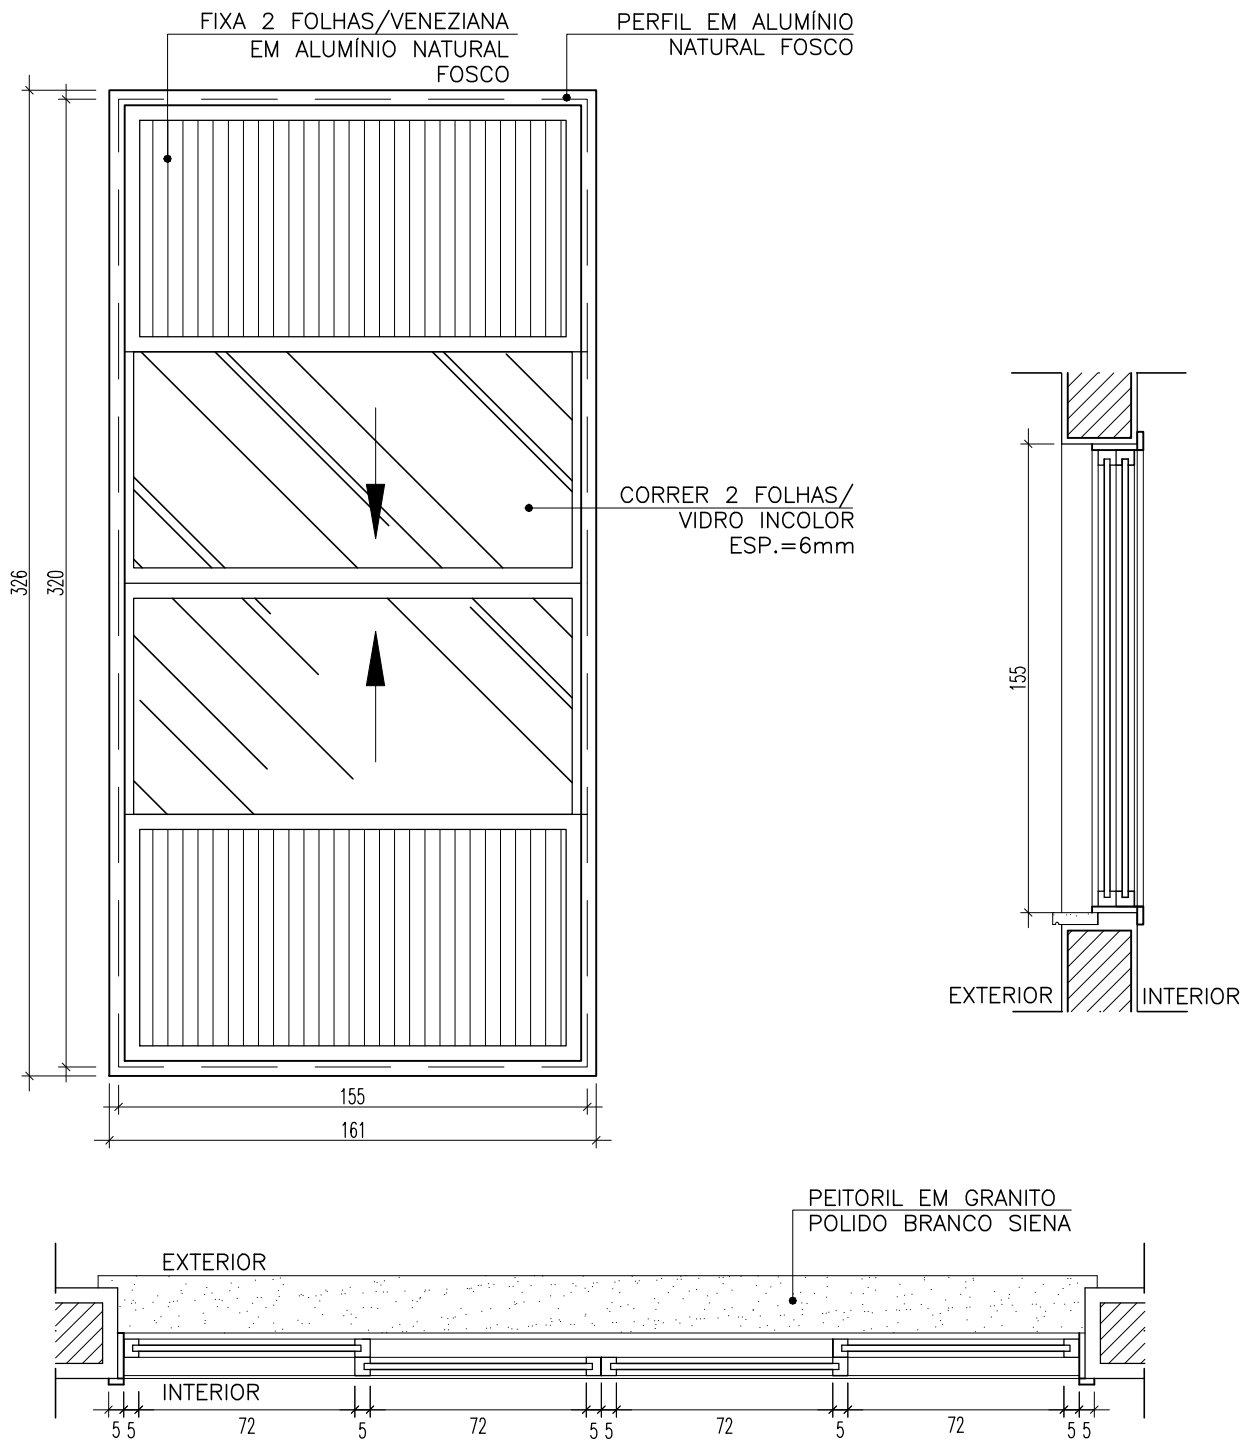

NOTA: COTAS EM CENTÍMETRO

FORMATO:	A3
DADOS PARA PLANTAS:	
ESCALA DE PLANTAS:	1:100
TRAÇO:	MONOCROMÁTICO
COLOR:	PRETO
CORR01	CORR01 0,15
CORR02	CORR02 0,20
CORR03	CORR03 0,30
CORR04	CORR04 0,35
CORR05	CORR05 0,45
CORR06	CORR06 0,50
CORR07	CORR07 0,18
CORR08	CORR08 0,10
CORR09	CORR09 0,08
CORR10	CORR10 0,10
CORR11	CORR11 0,10
CORR12	CORR12 0,10
CORR100	CORR100 0,10

Sesc SESC – SERVIÇO SOCIAL DO COMÉRCIO
ADMINISTRAÇÃO REGIONAL DO ESTADO DO ESPÍRITO SANTO
CENTRO DE ATIVIDADES DE BAIXO GUANDU

DETALHAMENTO ESQUADRIAS
PROJETO EXECUTIVO

TÍTULO:
J1 – JANELA CORRER
VIDRO/VENEZIANA

REV. 00
DATA: ABR/2021

ESCALA:
1/25

EDITORIAÇÃO GRÁFICA:
REANI ZANOTELLI
ARQUITETA – CAU A47243-3

PRANCHA:
DET. ESQ. 01/54