



DETALHE 18 — BANCADA CAMARIM 2
BLOCO II — AUDITÓRIO

PLANTA BAIXA
ESCALA 1/25

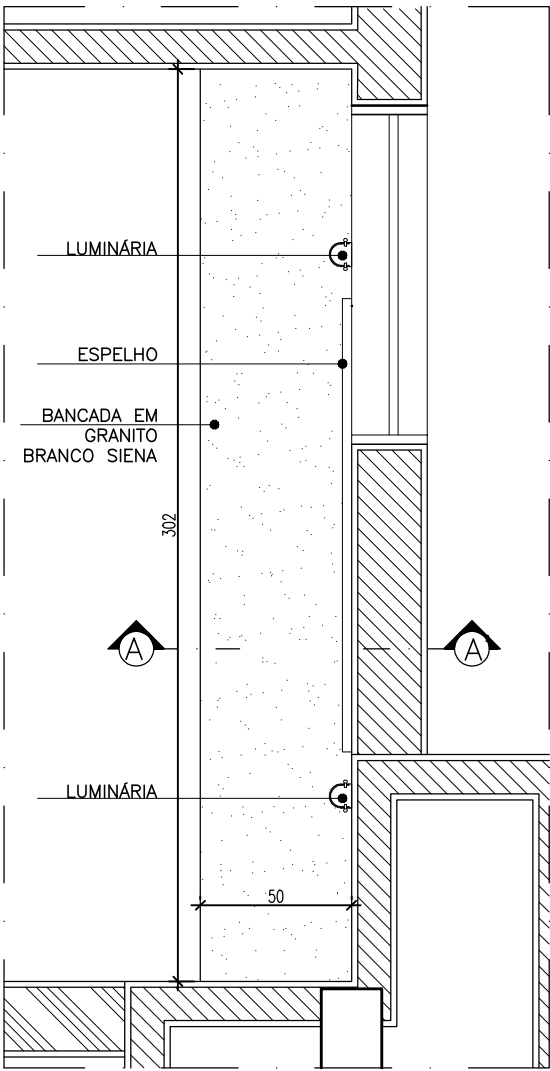

CORTE AA'
ESCALA 1/25

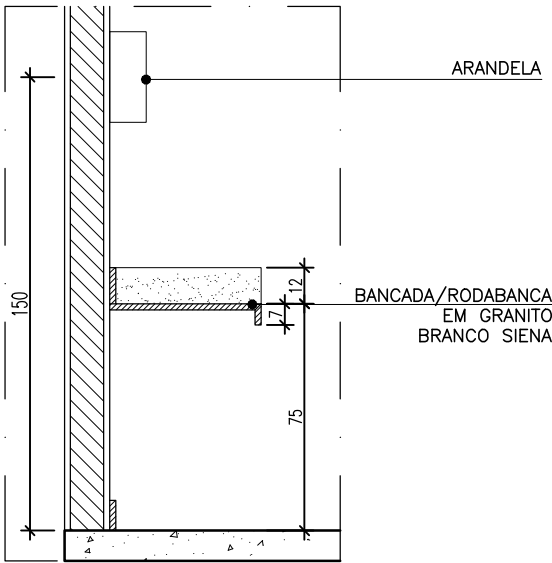

NOTA: COTAS EM CENTÍMETRO

FORMATO:	A3
DADOS PARA PLOTAGEM:	
ESCALA DE PLOTAGEM:	1:100
TRAÇO:	MONOCROMÁTICO
COLOR:	SIENA
REVISÃO:	
COR01	COR07 0,15
COR02	COR07 0,20
COR03	COR07 0,30
COR04	COR07 0,35
COR05	COR07 0,45
COR06	COR07 0,80
COR07	COR07 0,18
COR08	COR07 0,10
COR09	COR07 0,08
COR10	COR07 0,10
COR11	COR07 0,10
OUTRAS	COR07 0,05



SESC – SERVIÇO SOCIAL DO COMÉRCIO
ADMINISTRAÇÃO REGIONAL DO ESTADO DO ESPÍRITO SANTO
CENTRO DE ATIVIDADES DE BAIXO GUANDU

DETALHAMENTO ARQUITETURA
PROJETO EXECUTIVO

TÍTULO:
BLOCO II— AUDITÓRIO
DETALHAMENTO BANCADA CAMARIM II

REV. 00
DATA: ABR/2021

ESCALA:
1/25

EDITORACÃO GRÁFICA:
REANI ZANOTELLI
ARQUITETA – CAU A47243–3

PRANCHA:
DET. ARQ. 23/82