


DETALHE 52 – PÁTIO INFANTIL
PLANTA BAIXA
ESCALA 1/100

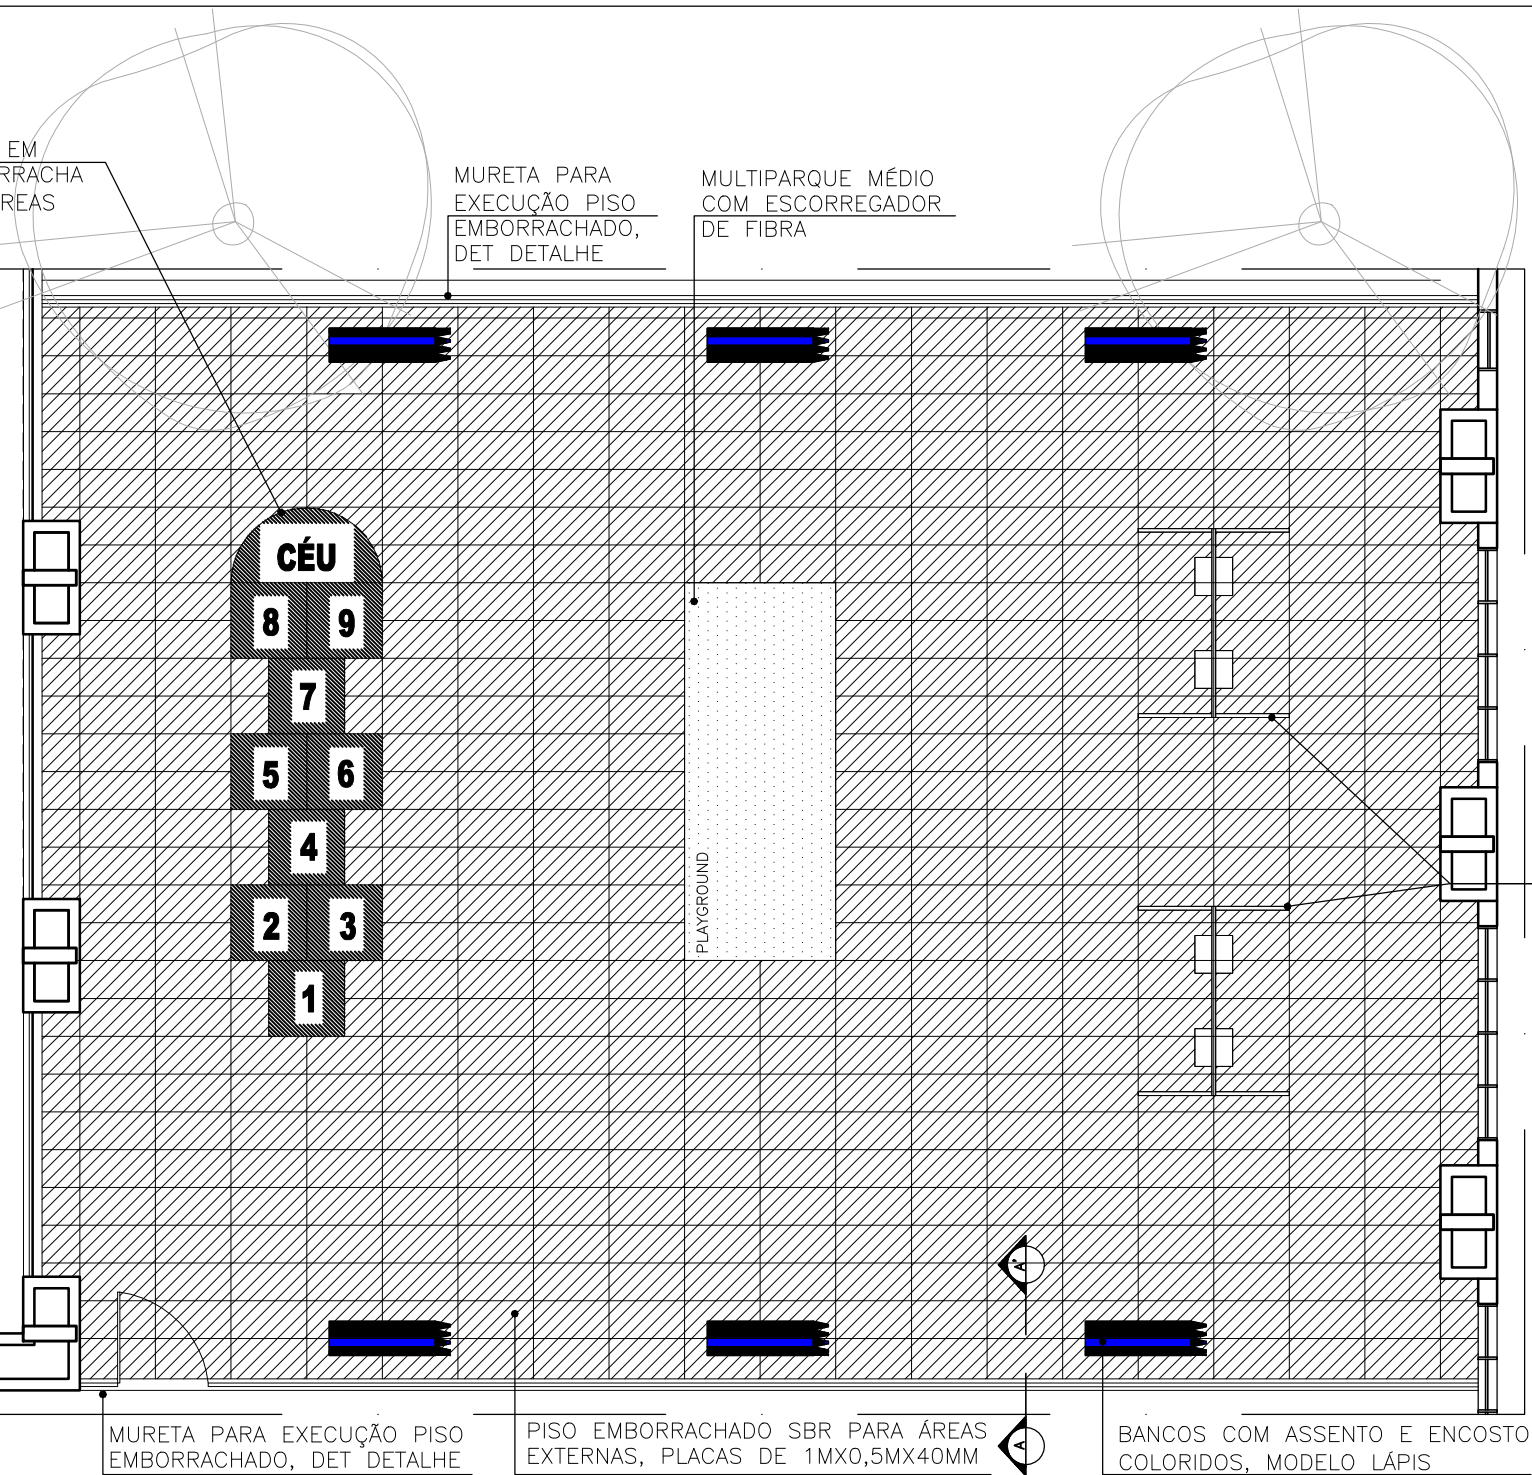

AMARELINHA EM
PISO DE BORRACHA
SBR PARA ÁREAS
EXTERNAS

MURETA PARA
EXECUÇÃO PISO
EMBORRACHADO,
DET DETALHE

MULTIPARQUE MÉDIO
COM ESCORREGADOR
DE FIBRA

BALANÇO EM
ESTRUTURA EM FERRO
GALVANIZADO E
CADEIRA EM FIBRA

MURETA PARA EXECUÇÃO PISO
EMBORRACHADO, DET DETALHE

PISO EMBORRACHADO SBR PARA ÁREAS
EXTERNAS, PLACAS DE 1MX0,5MX40MM

BANCOS COM ASSENTO E ENCOSTO
COLORIDOS, MODELO LÁPIS



SESC – SERVIÇO SOCIAL DO COMÉRCIO
ADMINISTRAÇÃO REGIONAL DO ESTADO DO ESPÍRITO SANTO
CENTRO DE ATIVIDADES DE BAIXO GUANDÚ

DETALHAMENTO ARQUITETURA
PROJETO EXECUTIVO

TÍTULO:
PLAYGROUND
DESENHO PISO EMBORRACHADO

REV. 00
DATA: ABR/2021

ESCALA:
1/100

EDITORIAÇÃO GRÁFICA:
REANI ZANOTELLI
ARQUITETA – CAU A47243-3

PRANCHAS:
DET. ARQ. 72/82