
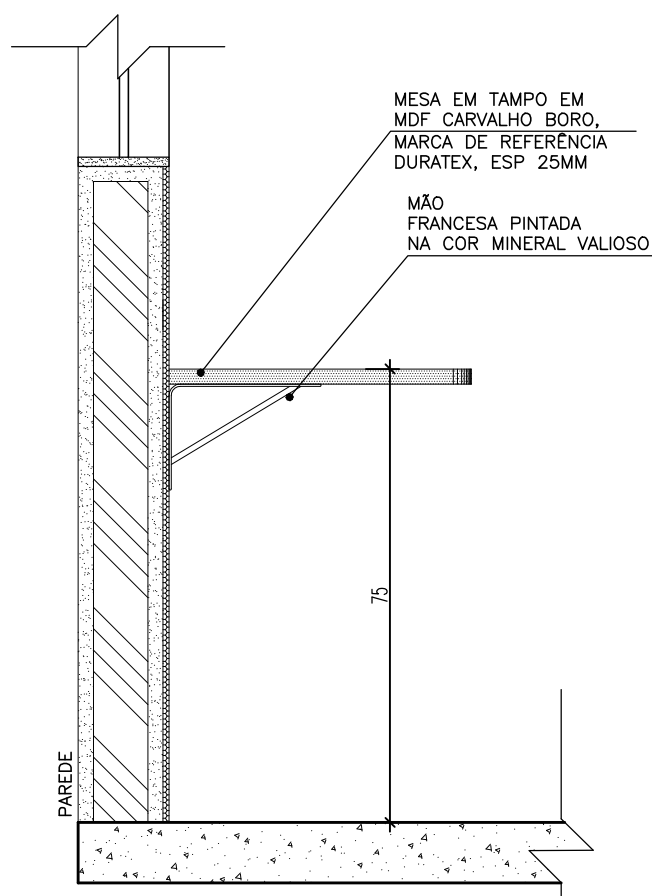


# DETALHE 50

## BLOCO EDUCACIONAL—ESPAÇO MAKER

PLANTA BAIXA

ESCALA 1/25

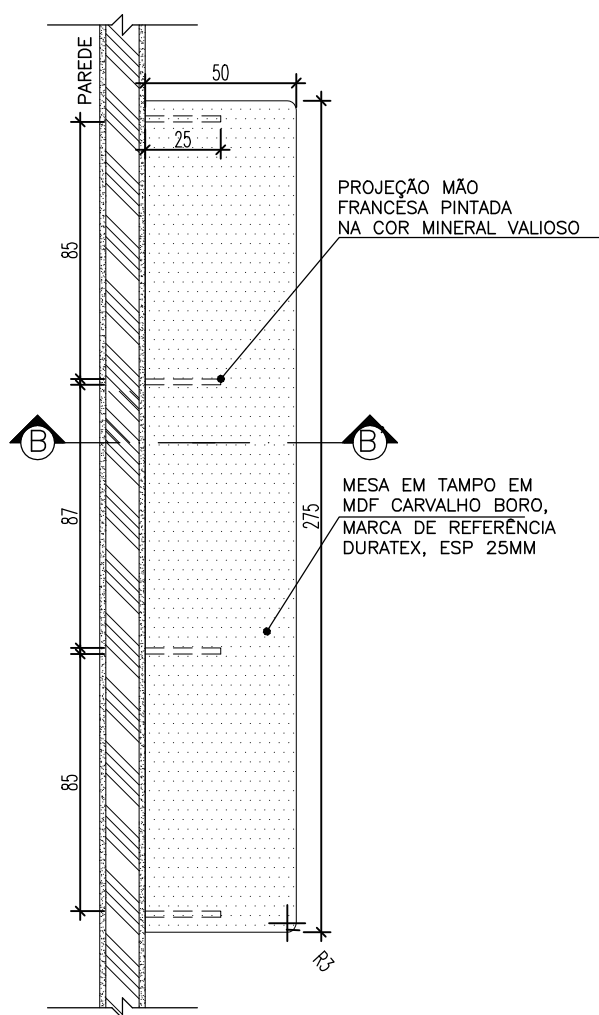

CORTE BB'  
SEM ESCALA

OBS.

\*AS 02 QUINAS QUE NÃO ENCOSTAM NA PAREDE SERÃO  
ABAULADAS COM UM RAIO DE 3CM;

FORMATO:	A3
DADOS PARA PLANTAS:	
ESCALA DE PLANTAS:	1:100
TRAÇO:	MONOCROMÁTICO
COLOR:	PRETO
LINHA:	FINA
ESPESURA:	0,15
COR01:	COR07 0,15
COR02:	COR07 0,20
COR03:	COR07 0,30
COR04:	COR07 0,35
COR05:	COR07 0,45
COR06:	COR07 0,80
COR07:	COR07 0,18
COR08:	COR07 0,18
COR09:	COR07 0,20
COR10:	COR07 0,10
COR11:	COR07 0,10
SESC – SERVIÇO SOCIAL DO COMÉRCIO  
ADMINISTRAÇÃO REGIONAL DO ESTADO DO ESPÍRITO SANTO  
CENTRO DE ATIVIDADES DE BAIXO GUANDU

DETALHAMENTO ARQUITETURA  
PROJETO EXECUTIVO

TÍTULO:  
BLOCO EDUCACIONAL  
ESPAÇO MAKER

REV. 00  
DATA: ABR/2021

ESCALA:  
1/25

EDITORIAÇÃO GRÁFICA:  
REANI ZANOTELLI  
ARQUITETA – CAU A47243-3

PRANCHA:  
DET. ARQ. 70/82