


DETALHE 26 – ESQUINA CALÇADA/DETALHE CANTEIRO

URBANISMO– CALÇADA

PLANTA BAIXA
ESCALA 1/25

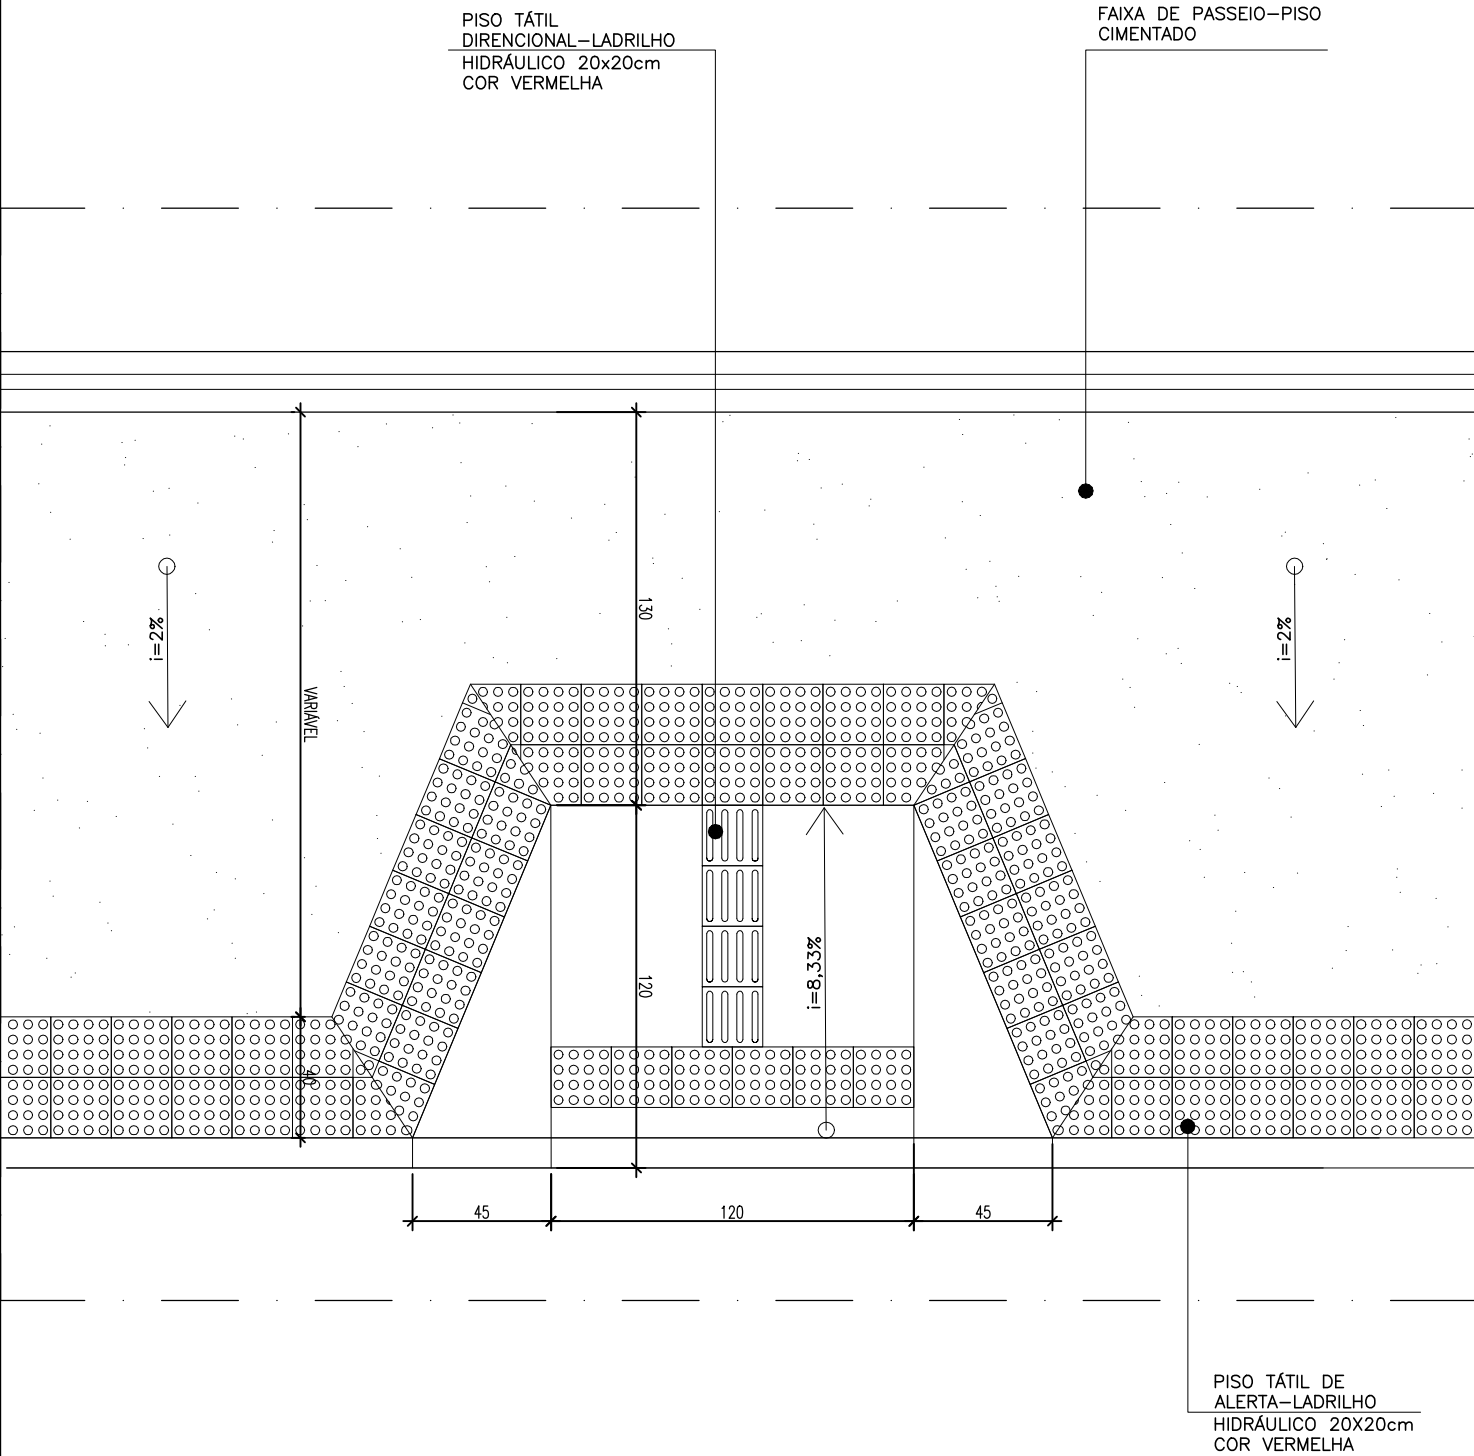

NOTA: COTAS EM CENTÍMETRO

Sesc SESC – SERVIÇO SOCIAL DO COMÉRCIO
ADMINISTRAÇÃO REGIONAL DO ESTADO DO ESPÍRITO SANTO
CENTRO DE ATIVIDADES DE BAIXO GUANDU

DETALHAMENTO ARQUITETURA
PROJETO EXECUTIVO

TÍTULO:
URBANISMO
RAMPA ACESSIBILIDADE

REV. 00
DATA: ABR/2021

ESCALA:
1/25

EDITORIAÇÃO GRÁFICA:
REANI ZANOTELLI
ARQUITETA – CAU A47243-3

PRANCHA:
DET. ARQ. 39/82