
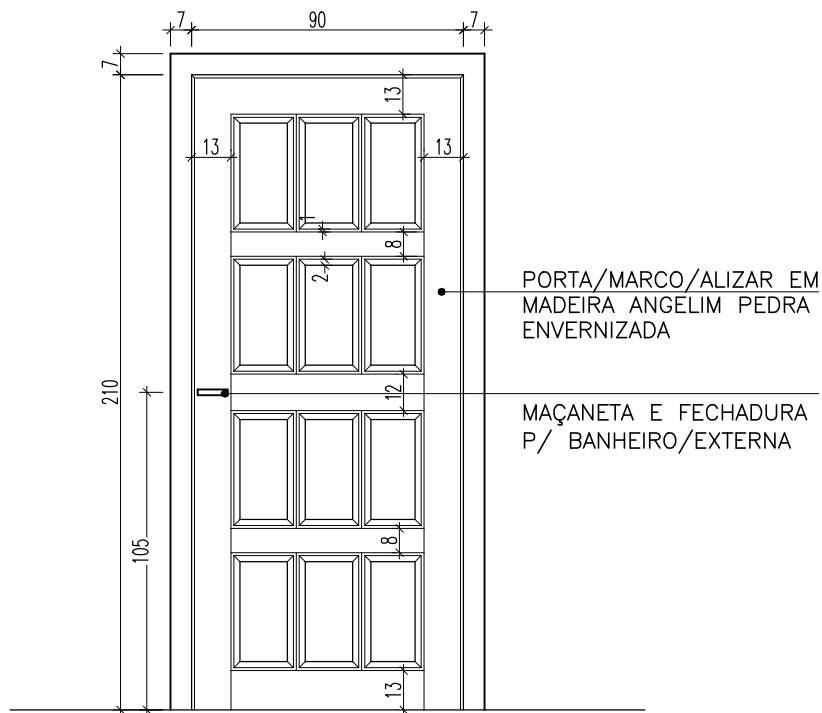


# DETALHE 27 — PORTA P3

PLANTA BAIXA/VISTA

ESCALA 1/25

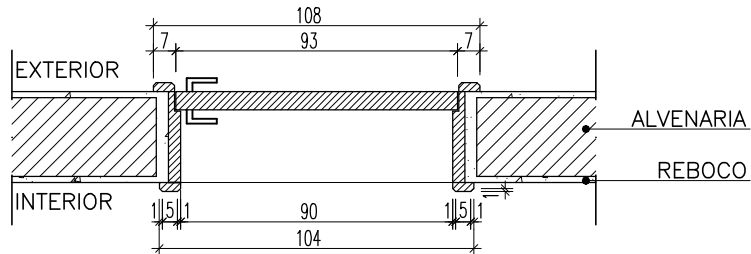

NOTA: COTAS EM CENTÍMETRO



SESC — SERVIÇO SOCIAL DO COMÉRCIO  
ADMINISTRAÇÃO REGIONAL DO ESTADO DO ESPÍRITO SANTO  
CENTRO DE ATIVIDADES DE BAIXO GUANDU

DETALHAMENTO ESQUADRIAS  
PROJETO EXECUTIVO

TÍTULO:

P3 — PORTA DE ABRIR EM MADEIRA

REV. 00

DATA: ABR/2021

ESCALA:

1/25

EDITORIAÇÃO GRÁFICA:

REANI ZANOTELLI  
ARQUITETA — CAU A47243-3

PRANCHA:

DET. ESQ. 19/54

FORMATO:	A3
DADOS PARA PLANTAS:	
ESCALA DE PLANTAS:	1:100
TRAÇO:	MONOCROMÁTICO
COLOR:	PRETO
COR01:	COR07 0,15
COR02:	COR07 0,20
COR03:	COR07 0,30
COR04:	COR07 0,35
COR05:	COR07 0,45
COR06:	COR07 0,80
COR07:	COR07 0,18
COR08:	COR07 0,18
COR09:	COR07 0,20
COR10:	COR07 0,10
COR11:	COR07 0,10
OUTRAS:	COR07 0,05