


DETALHE 53 — FECHAMENTO ESTRUTURA IMPLANTAÇÃO

PLANTA BAIXA LOCALIZAÇÃO FECHAMENTO
ESCALA 1/25

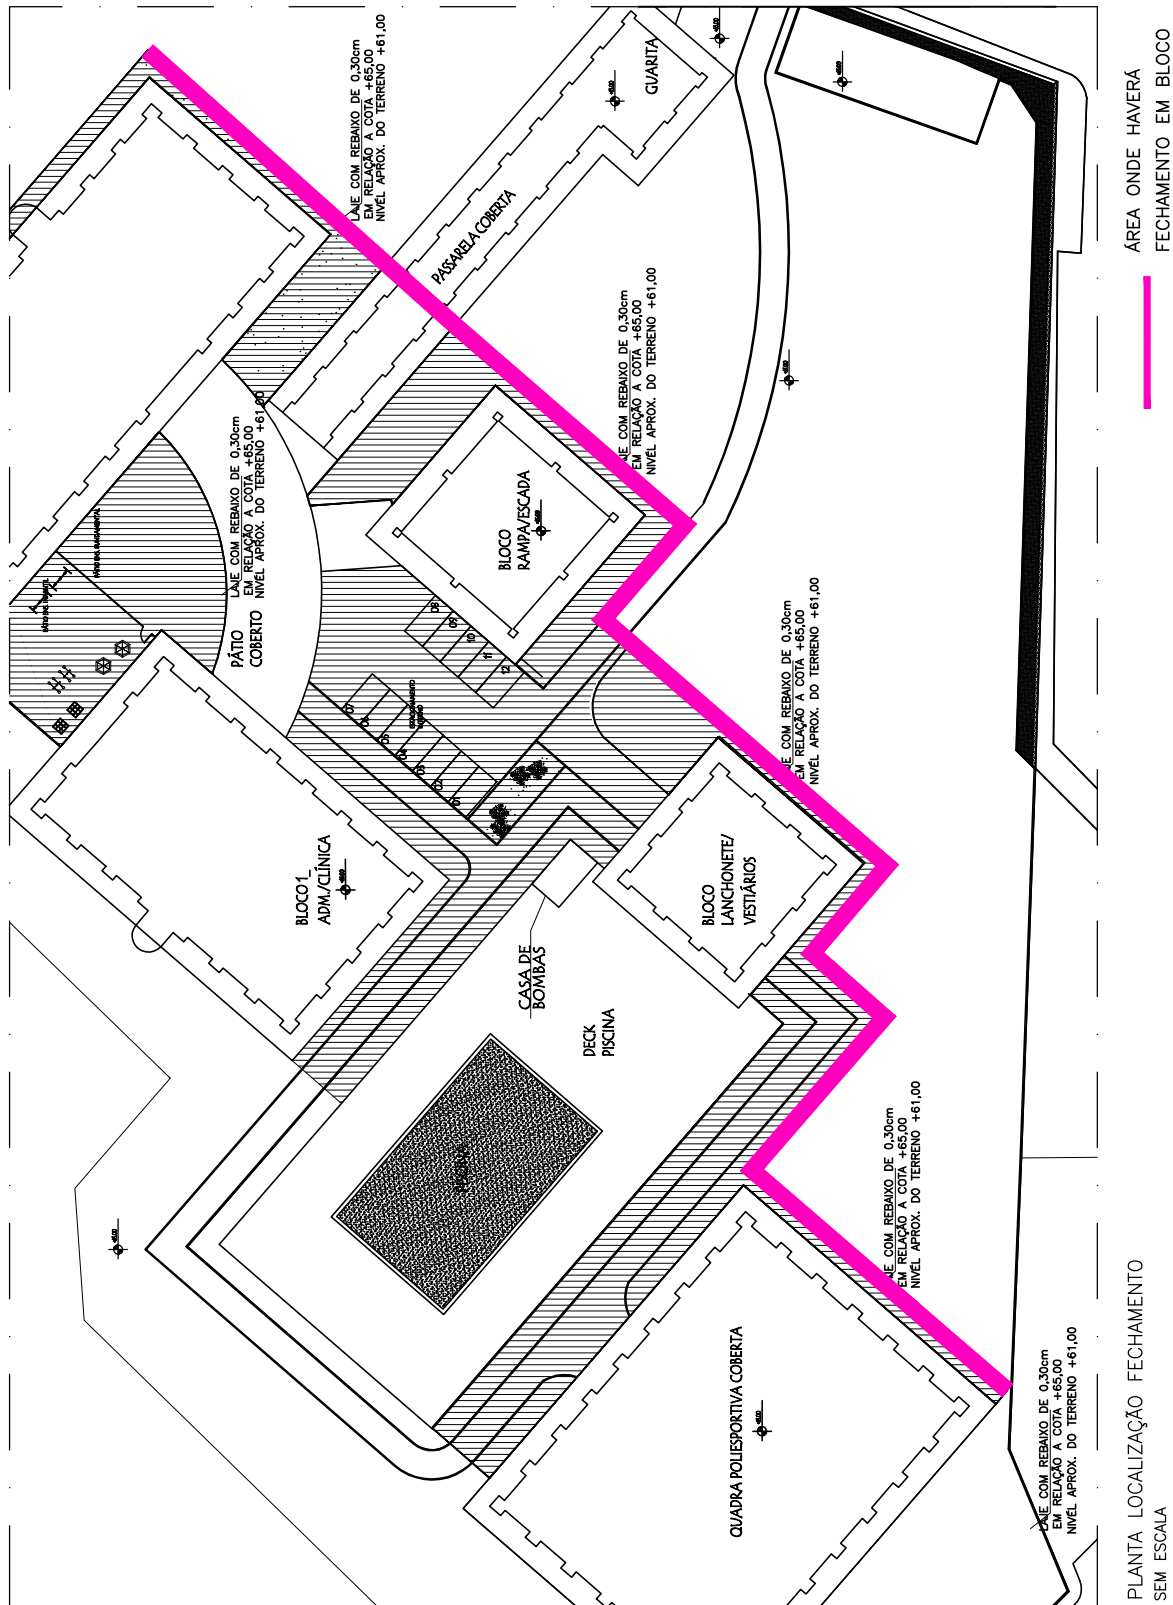

PLANTA LOCALIZAÇÃO FECHAMENTO
SEM ESCALA

OBS.

*AS 02 QUINAS QUE NÃO ENCOSTAM NA PAREDE SERÃO
ABAULADAS COM UM RAIO DE 3CM;

| | |
|--------------------------|---------------|
| FORMATO: | A3 |
| QUANTIDADE PARA PLANTAS: | 1 |
| ESCALA DE PLANTAS: | 1:100 |
| TRAÇO | MONOCROMÁTICO |
| COLOR | PRETO |
| CORR01 | CORR07 0,15 |
| CORR02 | CORR07 0,20 |
| CORR03 | CORR07 0,30 |
| CORR04 | CORR07 0,35 |
| CORR05 | CORR07 0,45 |
| CORR06 | CORR07 0,50 |
| CORR07 | CORR07 0,18 |
| CORR08 | CORR07 0,10 |
| CORR09 | CORR07 0,08 |
| CORR10 | CORR07 0,10 |
| CORR11 | CORR07 0,10 |
SESC — SERVIÇO SOCIAL DO COMÉRCIO
ADMINISTRAÇÃO REGIONAL DO ESTADO DO ESPÍRITO SANTO
CENTRO DE ATIVIDADES DE BAIXO GUANDU

DETALHAMENTO ARQUITETURA
PROJETO EXECUTIVO

TÍTULO:
URBANISMO
FECHAMENTO ESTRUTURA

REV. 00
DATA: ABR/2021

ESCALA:
1/25

EDITORÇÃO GRÁFICA:
REANI ZANOTELLI
ARQUITETA — CAU A47243-3

PRANCHA:
DET. ARQ. 74/82