


# DETALHE 40 – CASTELO D'ÁGUA

## CASTELO D'ÁGUA

PLANTA BAIXA  
ESCALA 1/78

VISTA A  
ESCALA 1/78

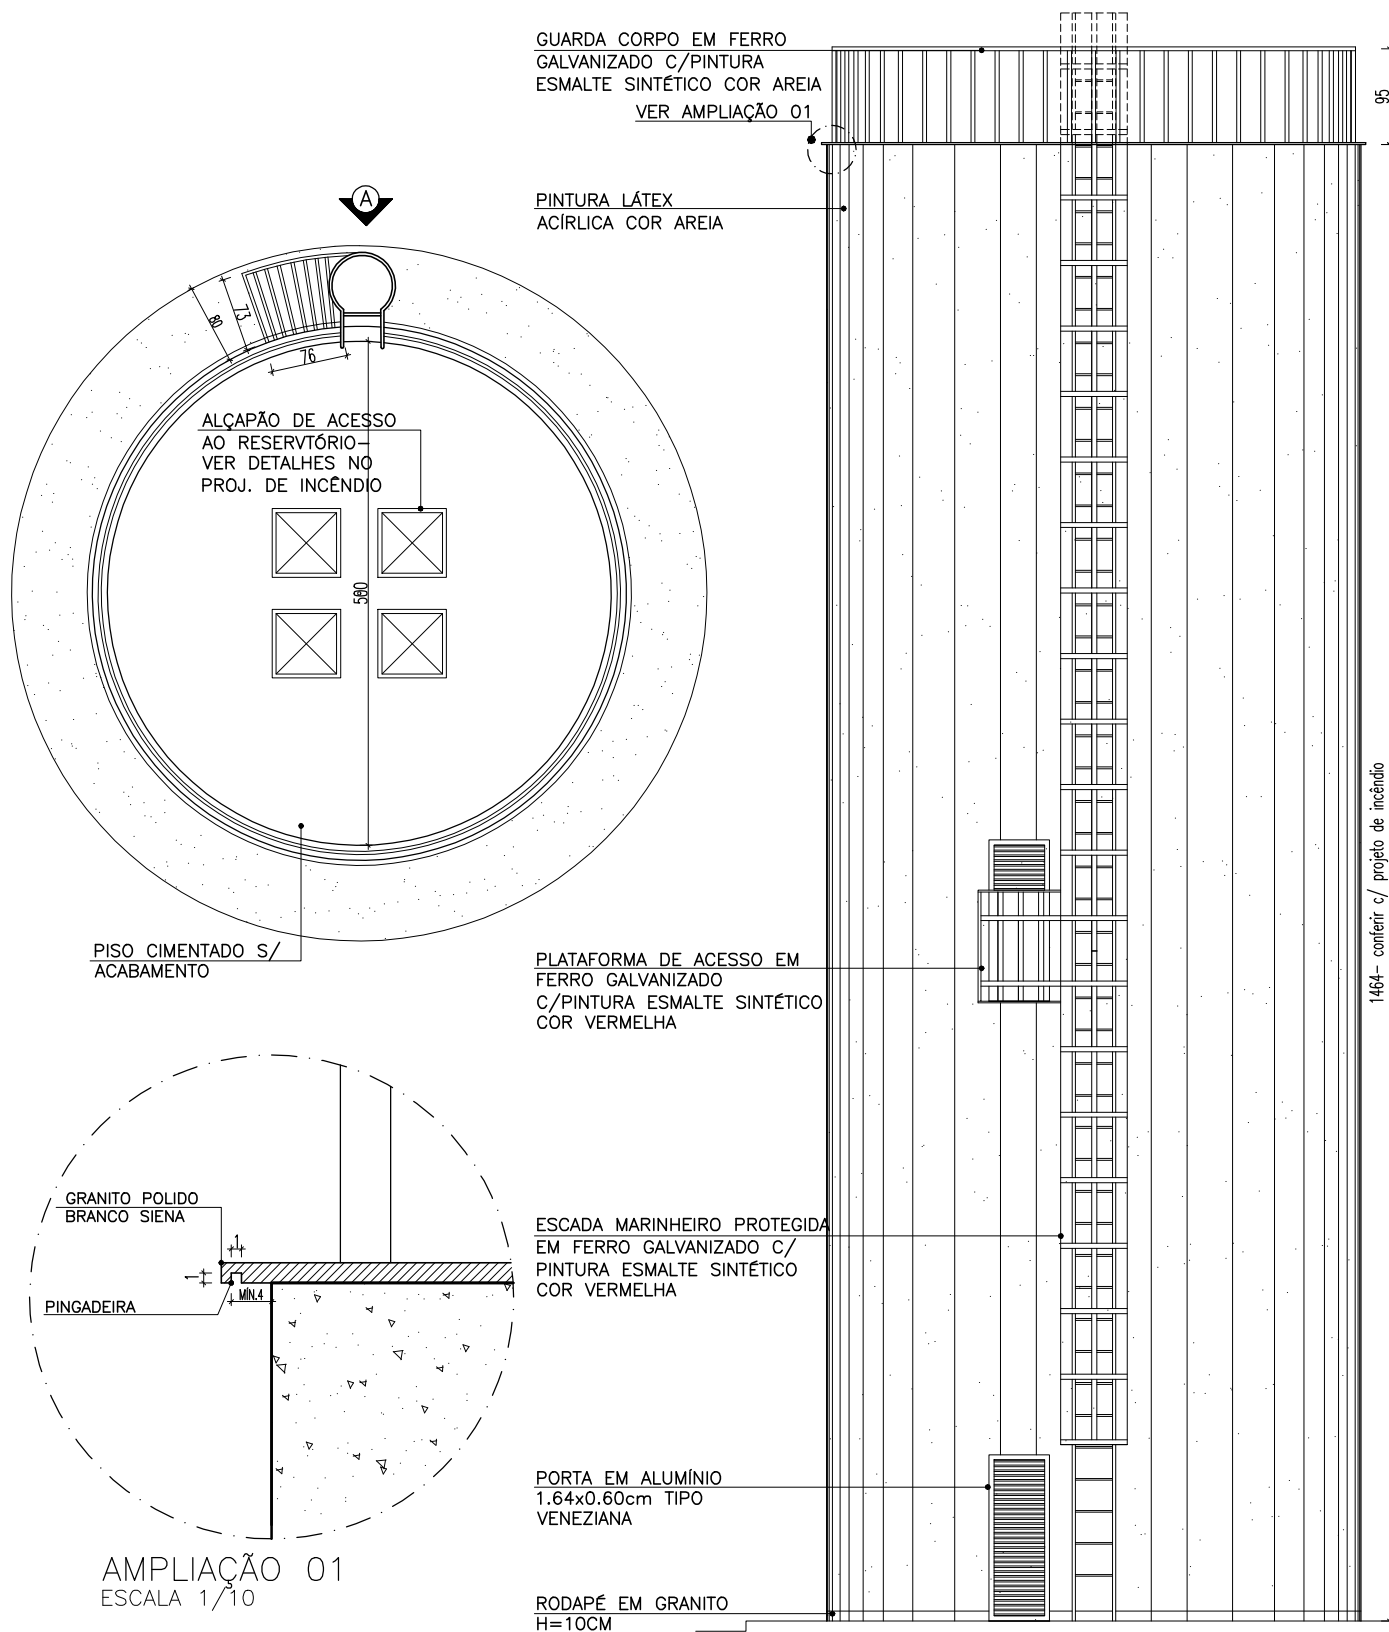

NOTA: COTAS EM CENTÍMETRO



SESC – SERVIÇO SOCIAL DO COMÉRCIO  
ADMINISTRAÇÃO REGIONAL DO ESTADO DO ESPÍRITO SANTO  
CENTRO DE ATIVIDADES DE BAIXO GUANDU

DETALHAMENTO ARQUITETURA  
PROJETO EXECUTIVO

TÍTULO:  
CASTELO D'ÁGUA

REV. 00

DATA: ABR/2021

ESCALA:

1/50

EDITORACÃO GRÁFICA:

REANI ZANOTELLI  
ARQUITETA – CAU A47243-3

PRANCHA:

DET. ARQ. 56/82

FORMATO:	A3
DADOS PARA PLTAGEM	
ESCALA DE PLTAGEM	1:100
TRAÇO	MONOCROMÁTICO
COLOR	PRETO
COR01	COR07 0.15
COR02	COR07 0.20
COR03	COR07 0.30
COR04	COR07 0.35
COR05	COR07 0.45
COR06	COR07 0.50
COR07	COR07 0.18
COR08	COR07 0.10
COR09	COR07 0.09
COR10	COR07 0.10
COR11	COR07 0.10
OUTRAS	COR07 0.05