


# DETALHE 09 — BÁSCULA B3A

## PLANTA BAIXA/CORTE/VISTA


ESCALA 1/25

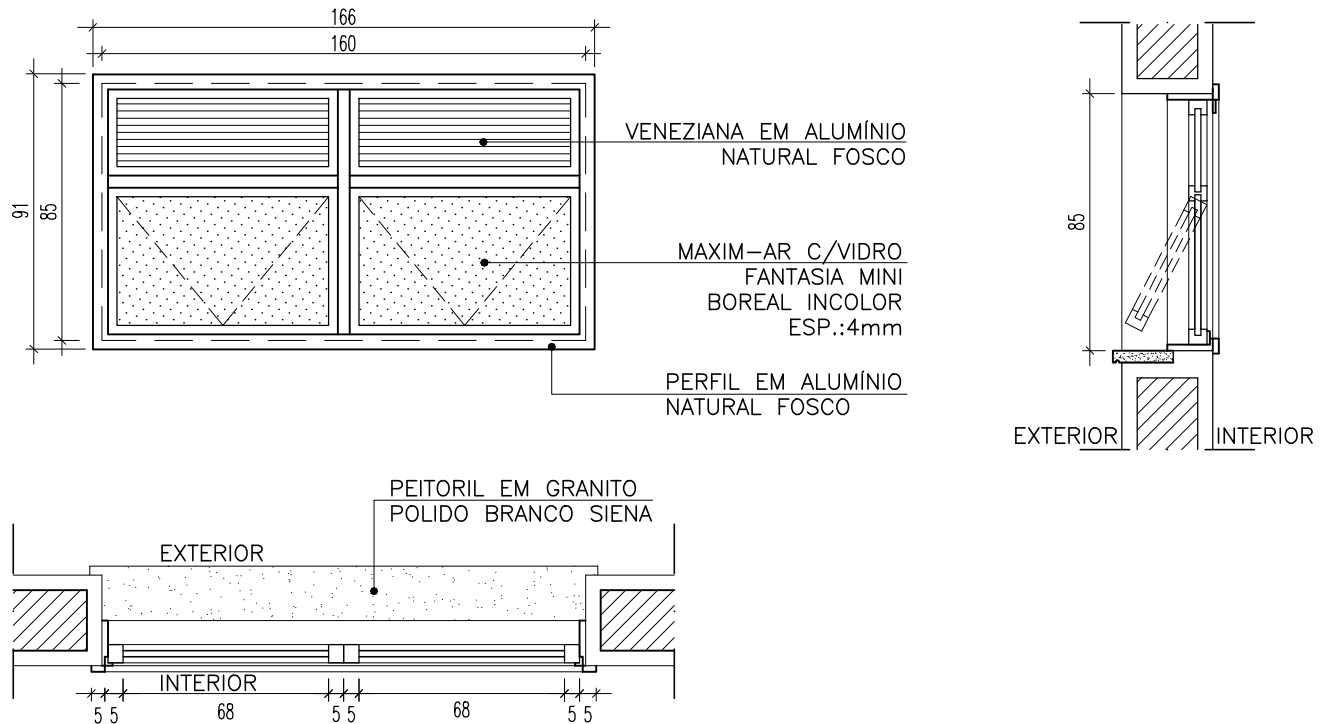

# DETALHE 10 — BÁSCULA B4

## PLANTA BAIXA/CORTE/VISTA

ESCALA 1/25

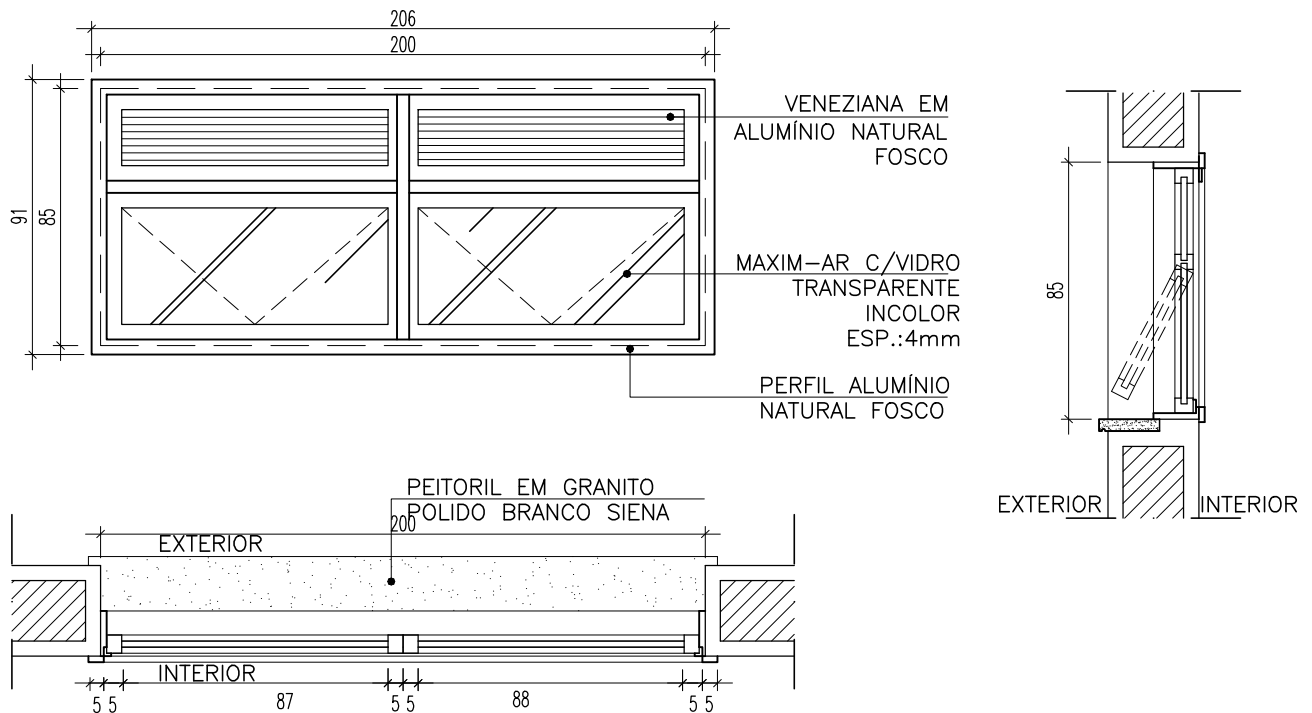

NOTA: COTAS EM CENTÍMETRO



SESC — SERVIÇO SOCIAL DO COMÉRCIO  
ADMINISTRAÇÃO REGIONAL DO ESTADO DO ESPÍRITO SANTO  
CENTRO DE ATIVIDADES DE BAIXO GUANDU

DETALHAMENTO ESQUADRIAS  
PROJETO EXECUTIVO

TÍTULO:  
B3A — JANELA MAXIM-AR/VIDRO/VENEZIANA  
B4 — JANELA MAXIM-AR/VIDRO/VENEZIANA

REV. 00  
DATA: ABR/2021

ESCALA:  
1/25

EDITORACÃO GRÁFICA:  
REANI ZANOTELLI  
ARQUITETA — CAU A47243-3

PRANCHA:  
DET. ESQ. 07/54

FORMATO:	A3
UNIDADES PARA PLANTAS:	CM
ESCALA DE PLANTAS:	1:100
TRAÇO:	MONOCROMÁTICO
COLOR:	SENA
COR01	COR07 0,15
COR02	COR07 0,20
COR03	COR07 0,30
COR04	COR07 0,35
COR05	COR07 0,45
COR06	COR07 0,50
COR07	COR07 0,18
COR08	COR07 0,10
COR09	COR07 0,08
COR10	COR07 0,10
COR11	COR07 0,10
COR12	COR07 0,05