


DETALHE 21 – CONSULTÓRIO ODONTOLÓGICO


BLOCO I – CLÍNICA

PLANTA BAIXA
ESCALA 1/25

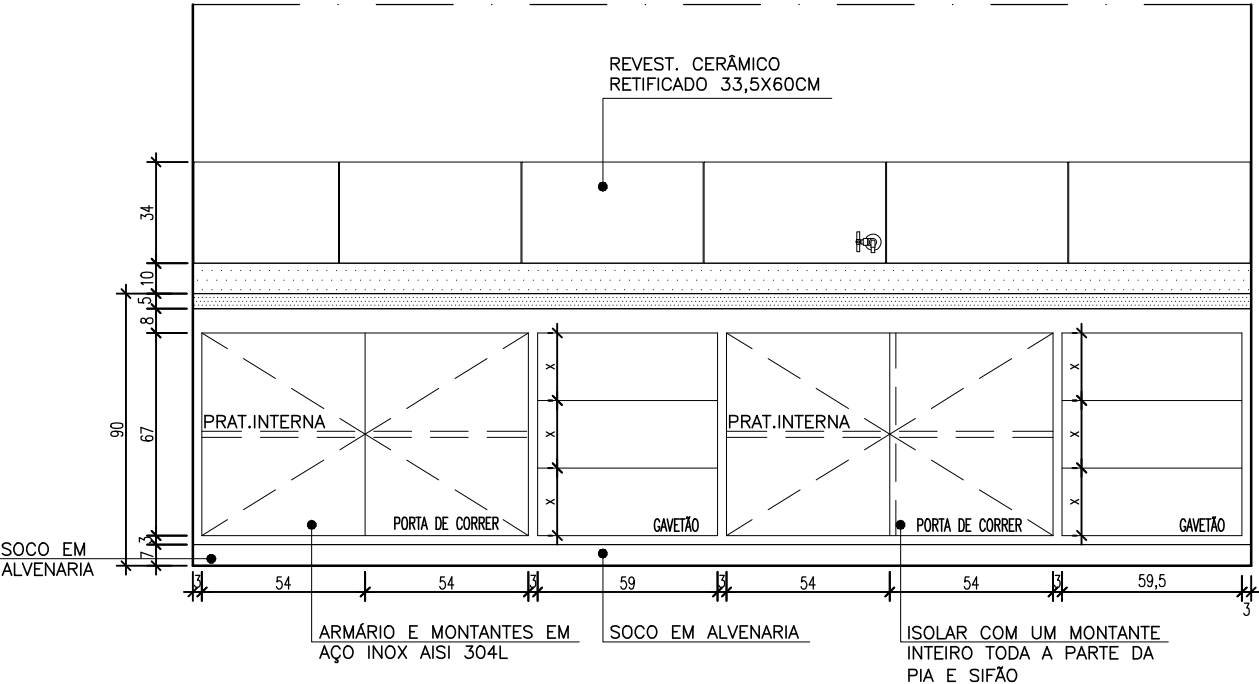

CORTE BANCADA GRANITO

ESCALA 1/25

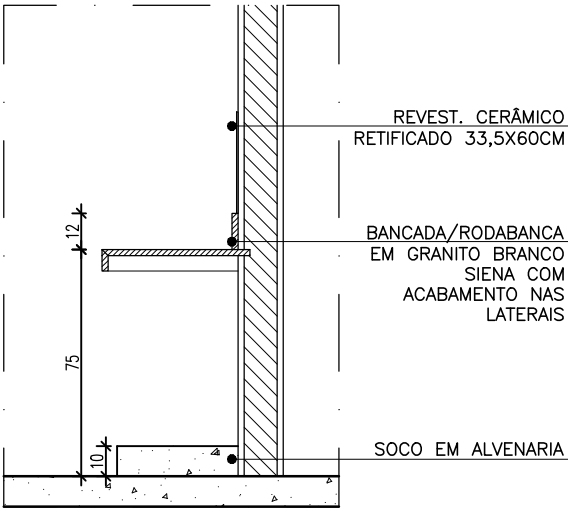

NOTA: COTAS EM CENTÍMETRO



SESC – SERVIÇO SOCIAL DO COMÉRCIO
ADMINISTRAÇÃO REGIONAL DO ESTADO DO ESPÍRITO SANTO
CENTRO DE ATIVIDADES DE BAIXO GUANDU

DETALHAMENTO ARQUITETURA
PROJETO EXECUTIVO

TÍTULO:
BLOCO I – CLÍNICA
DETALHAMENTO ARMÁRIO CONSULTÓRIOS

REV. 00
DATA: ABR/2021

ESCALA:
1/25

EDITORÇÃO GRÁFICA:
REANI ZANOTELLI
ARQUITETA – CAU A47243-3

PRANCHA:
DET. ARQ. 29/82