


DETALHE 57 – FECHAMENTO VÃOS PASSARELA COBERTA  
PLANTA BAIXA / VISTA  
ESCALA 1/50

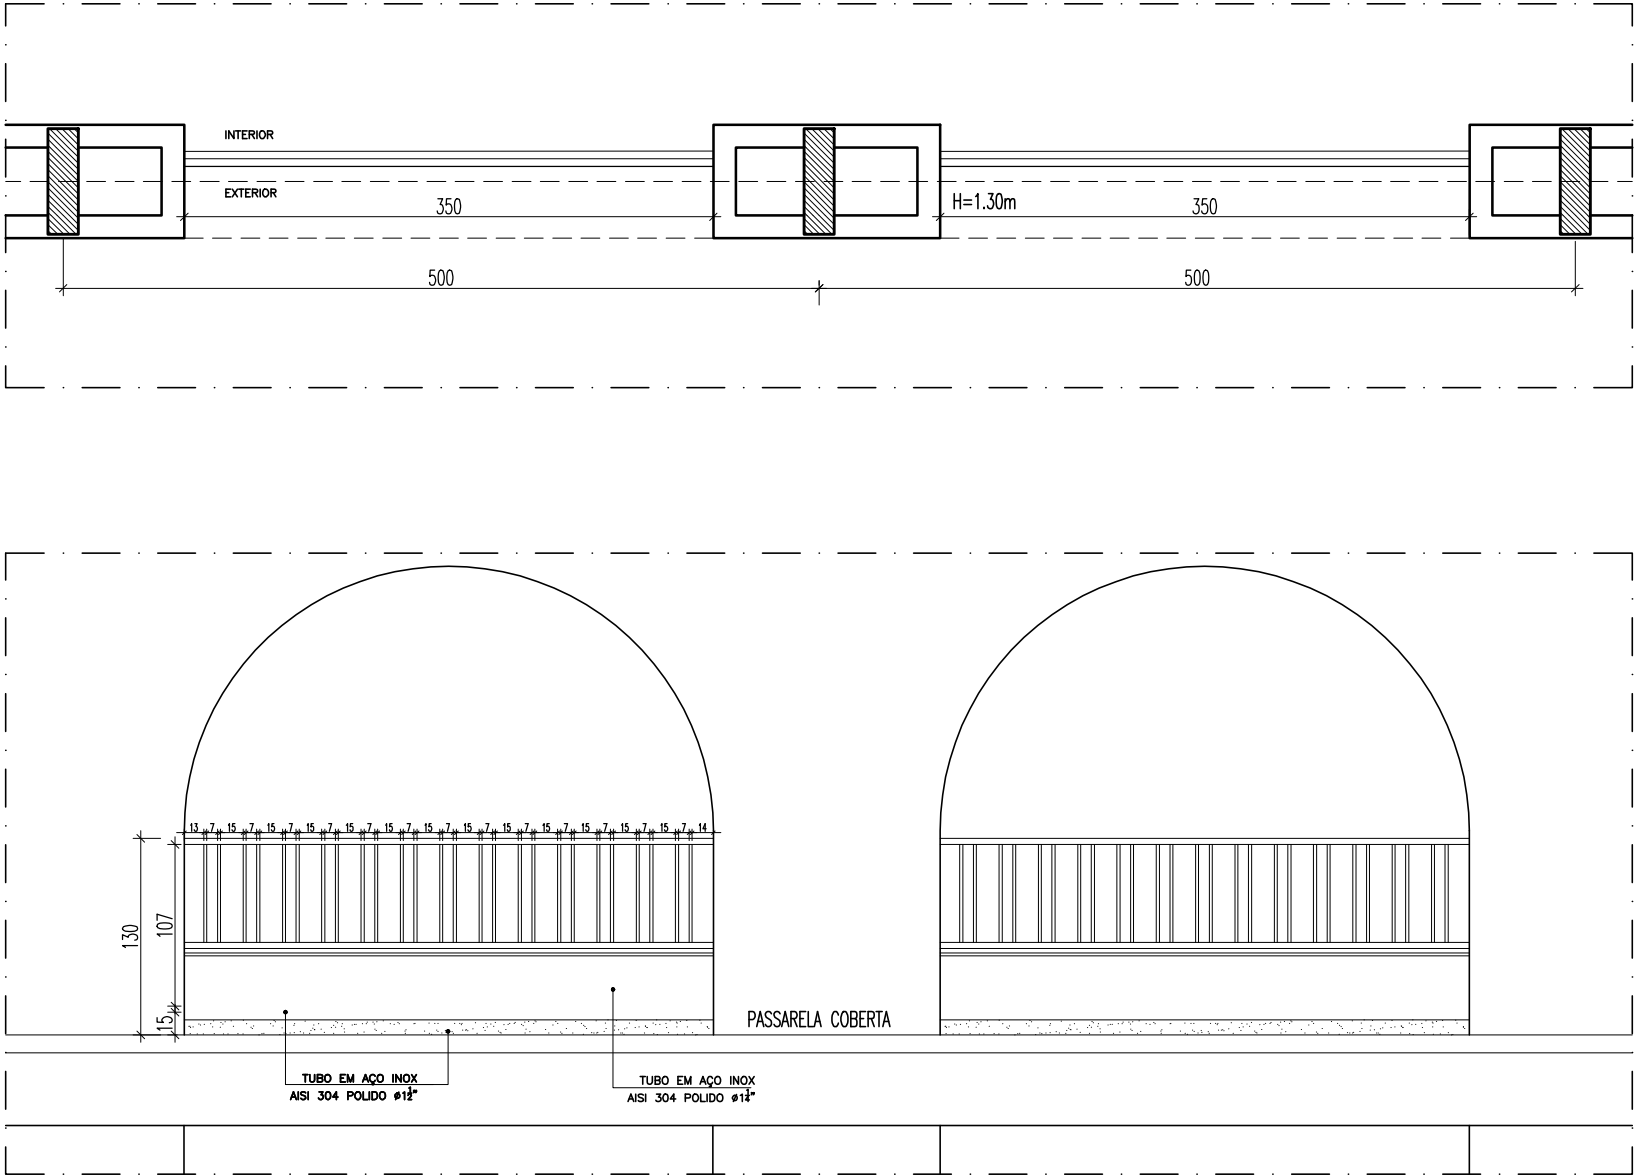

NOTA: COTAS EM CENTÍMETRO



SESC – SERVIÇO SOCIAL DO COMÉRCIO  
ADMINISTRAÇÃO REGIONAL DO ESTADO DO ESPÍRITO SANTO  
CENTRO DE ATIVIDADES DE BAIXO GUANDÚ

DETALHAMENTO ESQUADRIAS  
PROJETO EXECUTIVO