


DETALHE 49 – GRADIL LANCHONETE / G1


VISTA

ESCALA 1/25

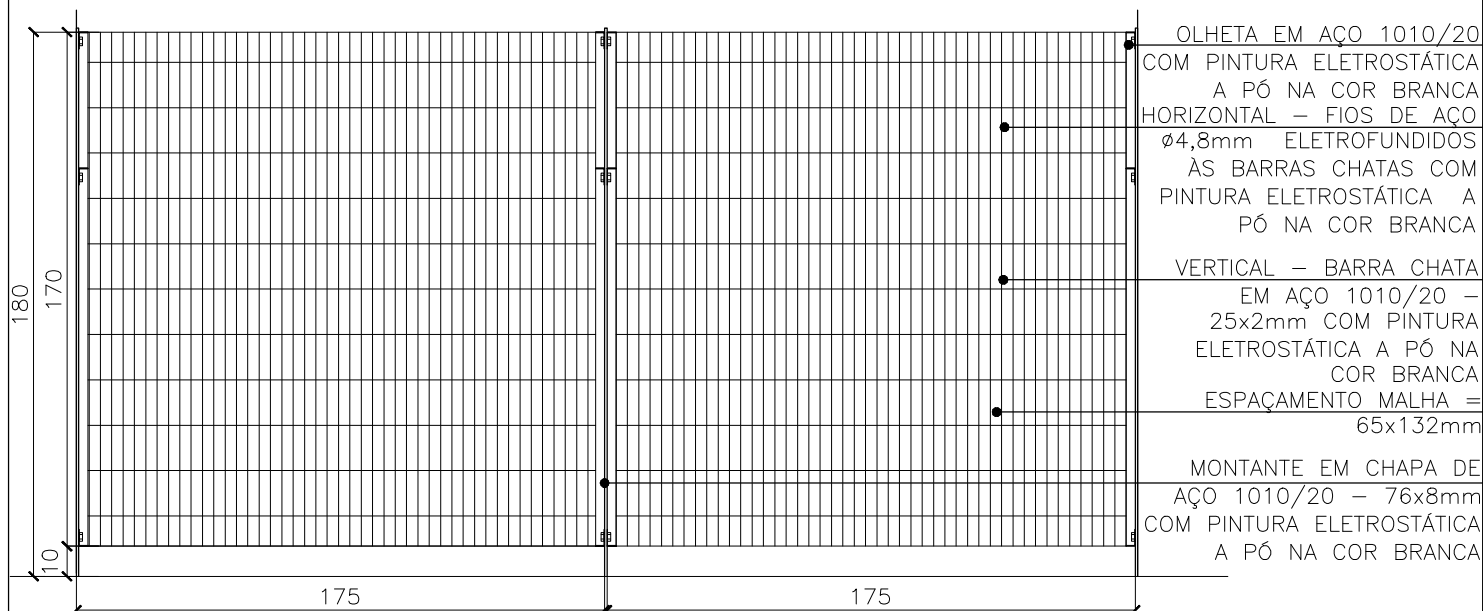

PLANTA BAIXA

ESCALA 1/25

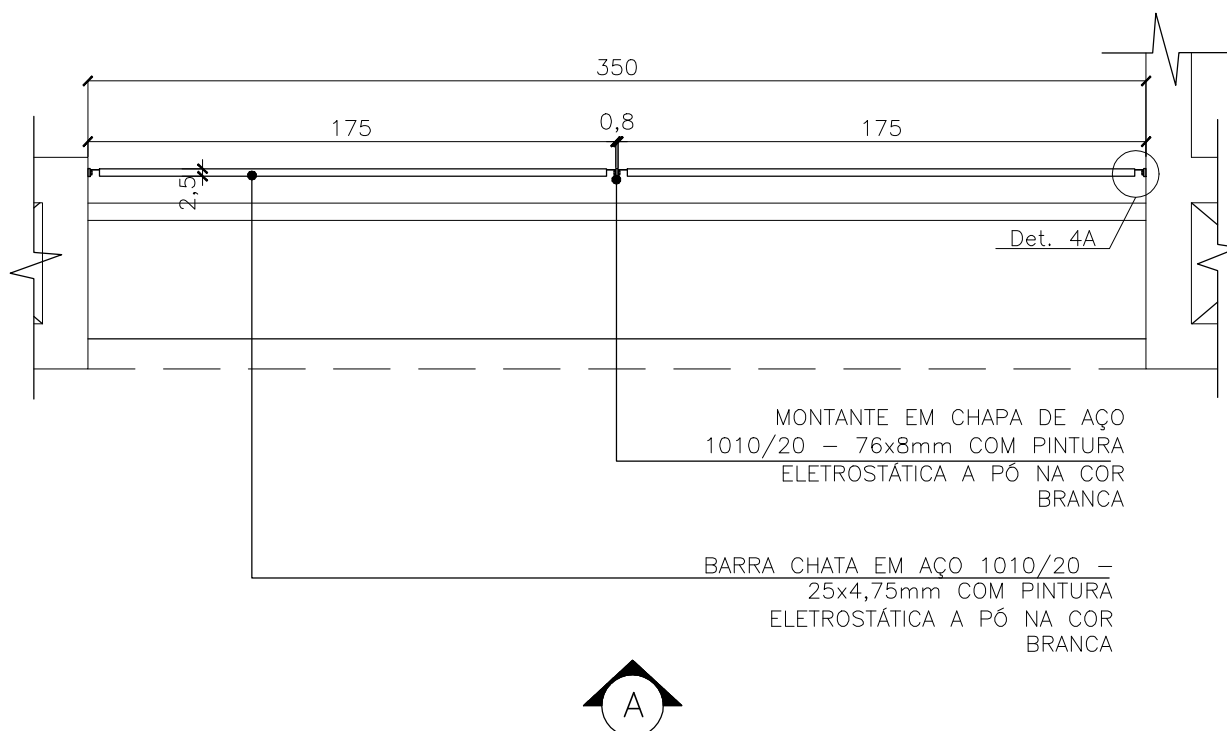

FORMATO:	A3
CONDIÇÕES PARA PLANTAS:	
ESCALA DE PLANTAS:	1:100
TRAÇO:	MONOCROMÁTICO
COR:	BRANCA
COR01:	COR07 0,15
COR02:	COR07 0,20
COR03:	COR07 0,30
COR04:	COR07 0,35
COR05:	COR07 0,45
COR06:	COR07 0,60
COR07:	COR07 0,18
COR08:	COR07 0,10
COR09:	COR07 0,08
COR10:	COR07 0,10
COR11:	COR07 0,10
OUTRAS:	COR07 0,05



SESC – SERVIÇO SOCIAL DO COMÉRCIO
ADMINISTRAÇÃO REGIONAL DO ESTADO DO ESPÍRITO SANTO
CENTRO DE ATIVIDADES DE BAIXO GUANDU

DETALHAMENTO ESQUADRIAS
PROJETO EXECUTIVO

TÍTULO:
GRADIL
02 FOLHAS / ABRIR

REV. 00
DATA:FEV/2021

ESCALA:
1/25

EDITORIAÇÃO GRÁFICA:
REANI ZANOTELLI
ARQUITETA – CAU A47243-3

PRANCHA:
DET. ESQ. 44/54