



DETALHE 26 — PORTA P2A  
PLANTA BAIXA/VISTA  
ESCALA 1/25

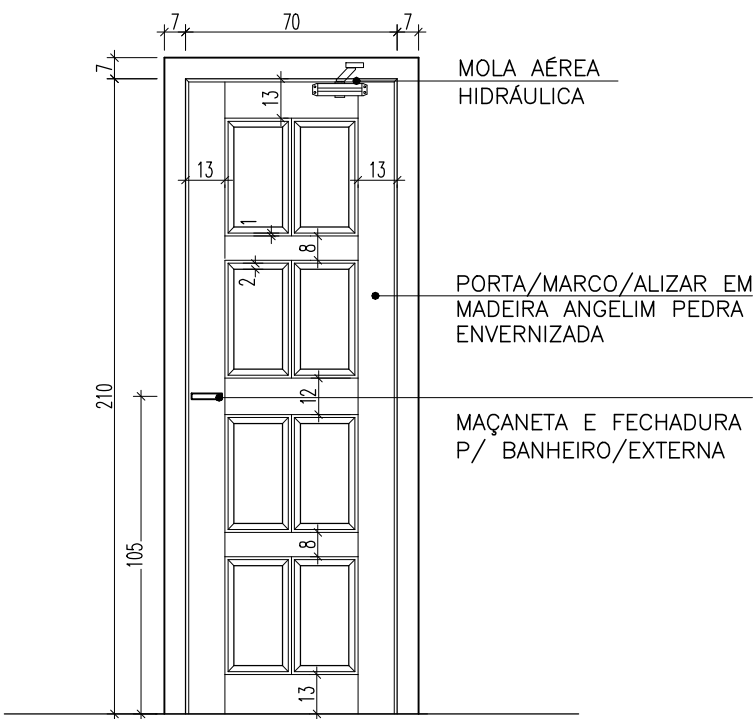

NOTA: COTAS EM CENTÍMETRO

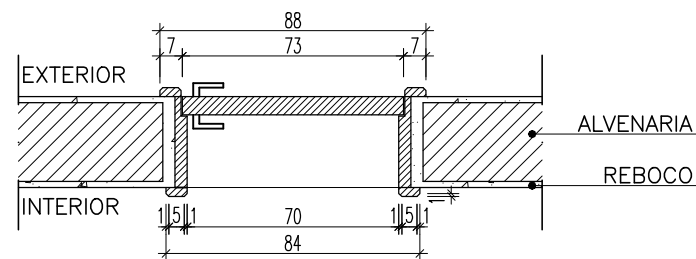

SESC — SERVIÇO SOCIAL DO COMÉRCIO  
ADMINISTRAÇÃO REGIONAL DO ESTADO DO ESPÍRITO SANTO  
CENTRO DE ATIVIDADES DE BAIXO GUANDU

DETALHAMENTO ESQUADRIAS  
PROJETO EXECUTIVO

TÍTULO:  
P2A — PORTA DE ABRIR EM MADEIRA

REV. 00  
DATA: ABR/2021

ESCALA:  
1/25

EDITORIAÇÃO GRÁFICA:  
REANI ZANOTELLI  
ARQUITETA — CAU A47243-3

PRANCHA:  
DET. ESQ. 18/54